



Átszellőzés a kémény két oldalán.

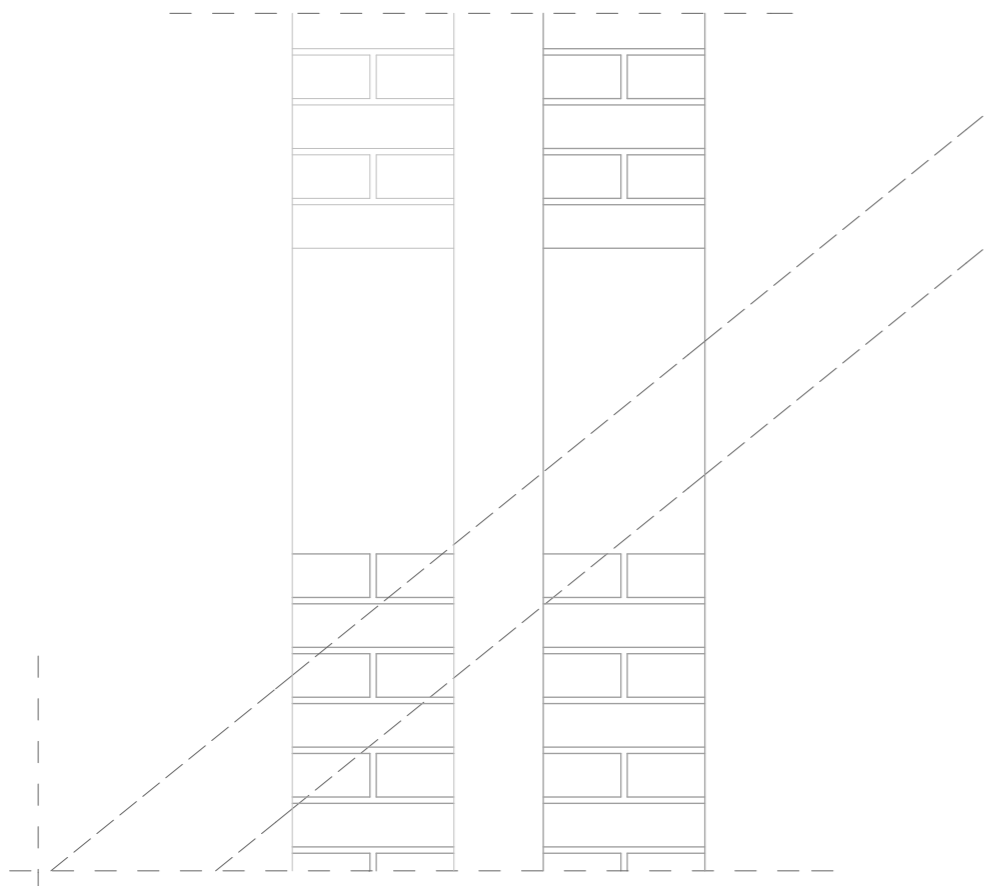

Fémlemez fedés részletrajzok

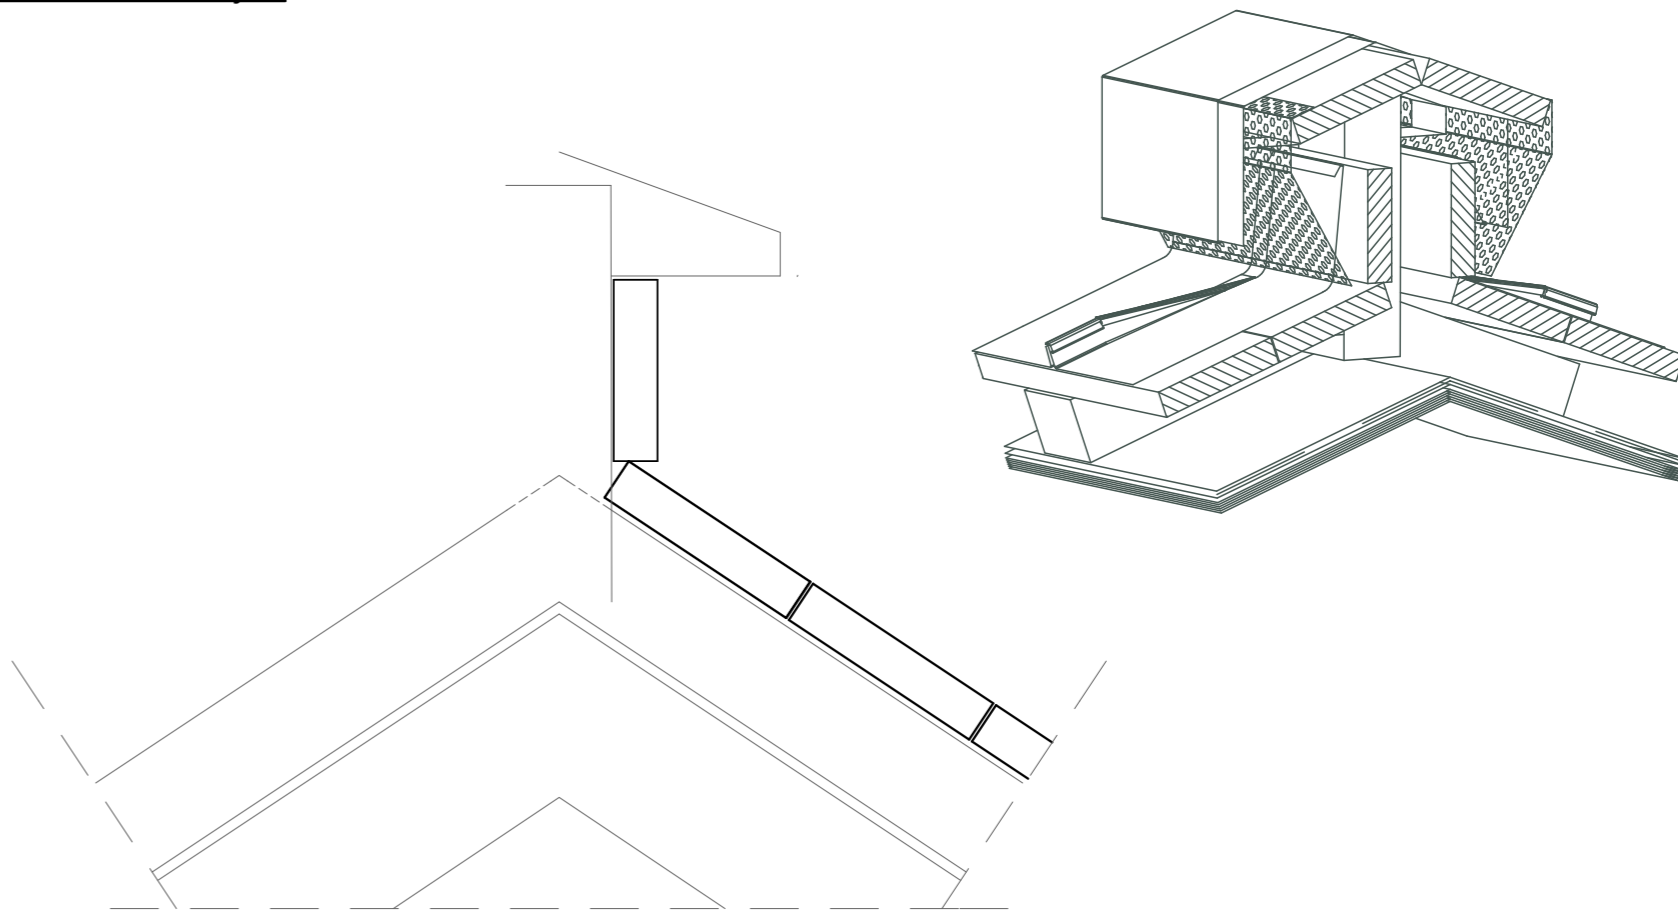

Túlnyúló oromfal kialakítása

