





fafödémrel egyesített üres fedélszerkezet csüngőeresszel

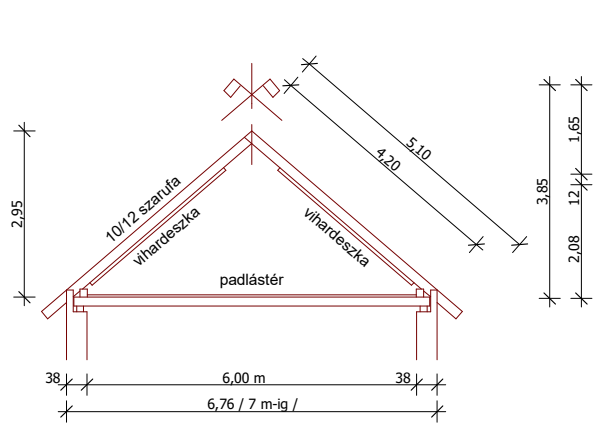

fafödémtől független torokgerendás fedélszerkezet, párkány-eresszel, vízcsendesítővel, ácskötésekkel

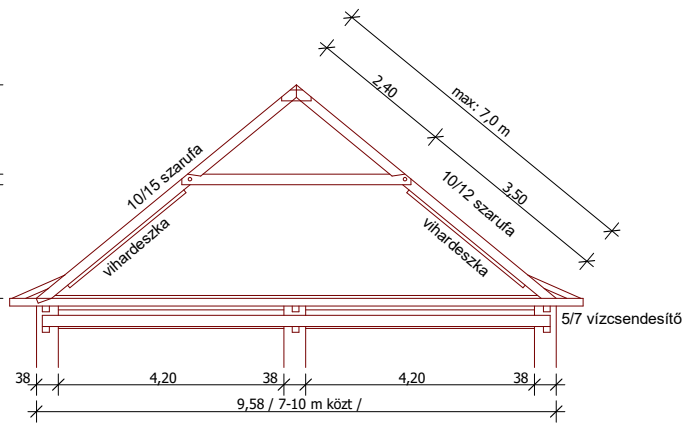


**Tető Metszet**  
**M=1:100**

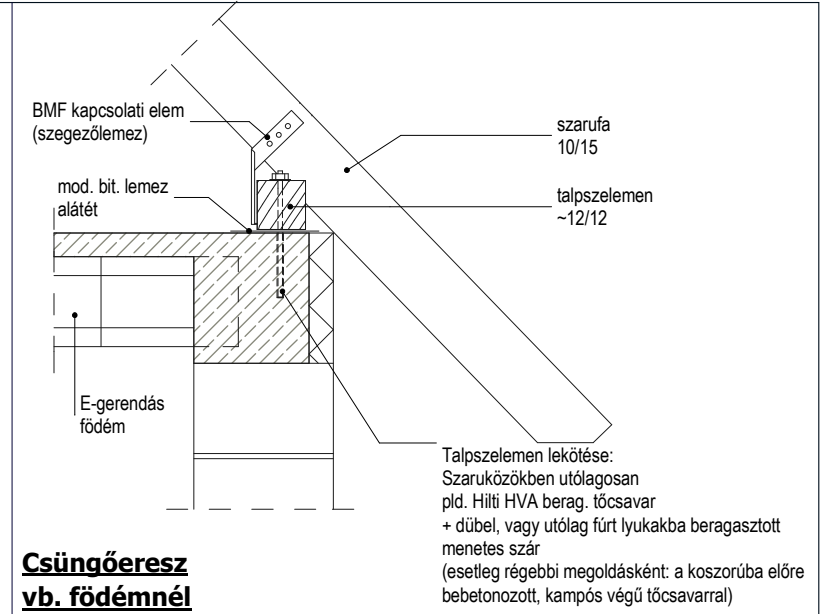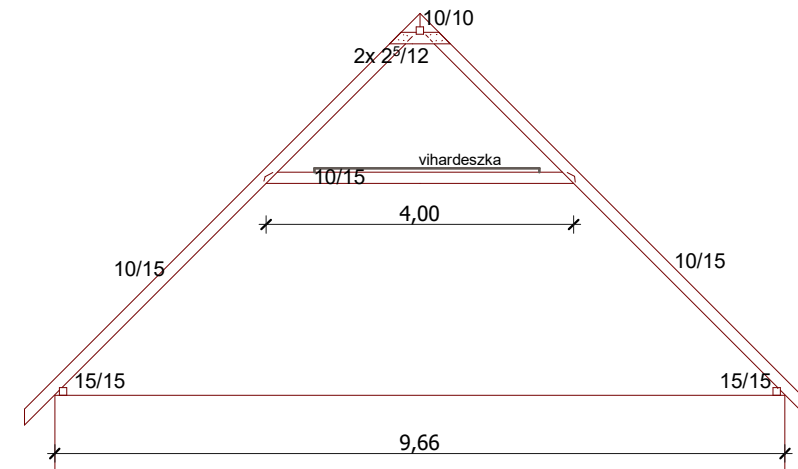


**Csüngőeresz**  
**vb. födémnél**

**Alaprajz**  
**M=1:100**

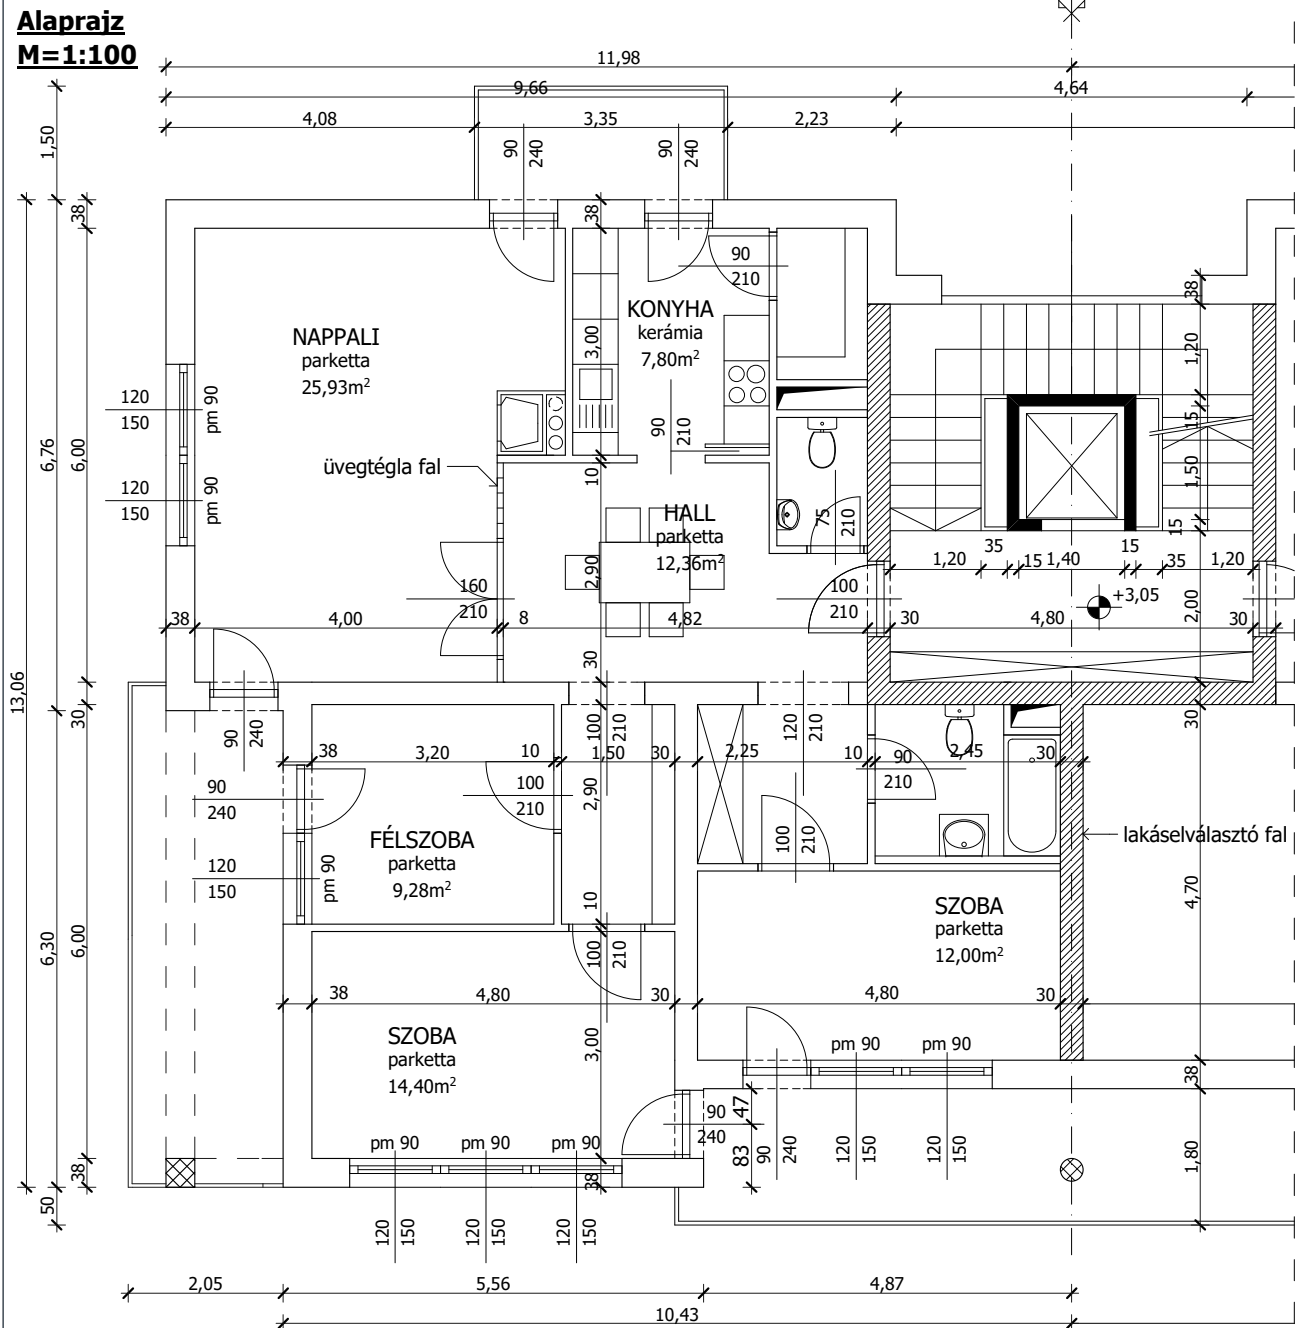

**Tető Alaprajz**  
**M=1:100**

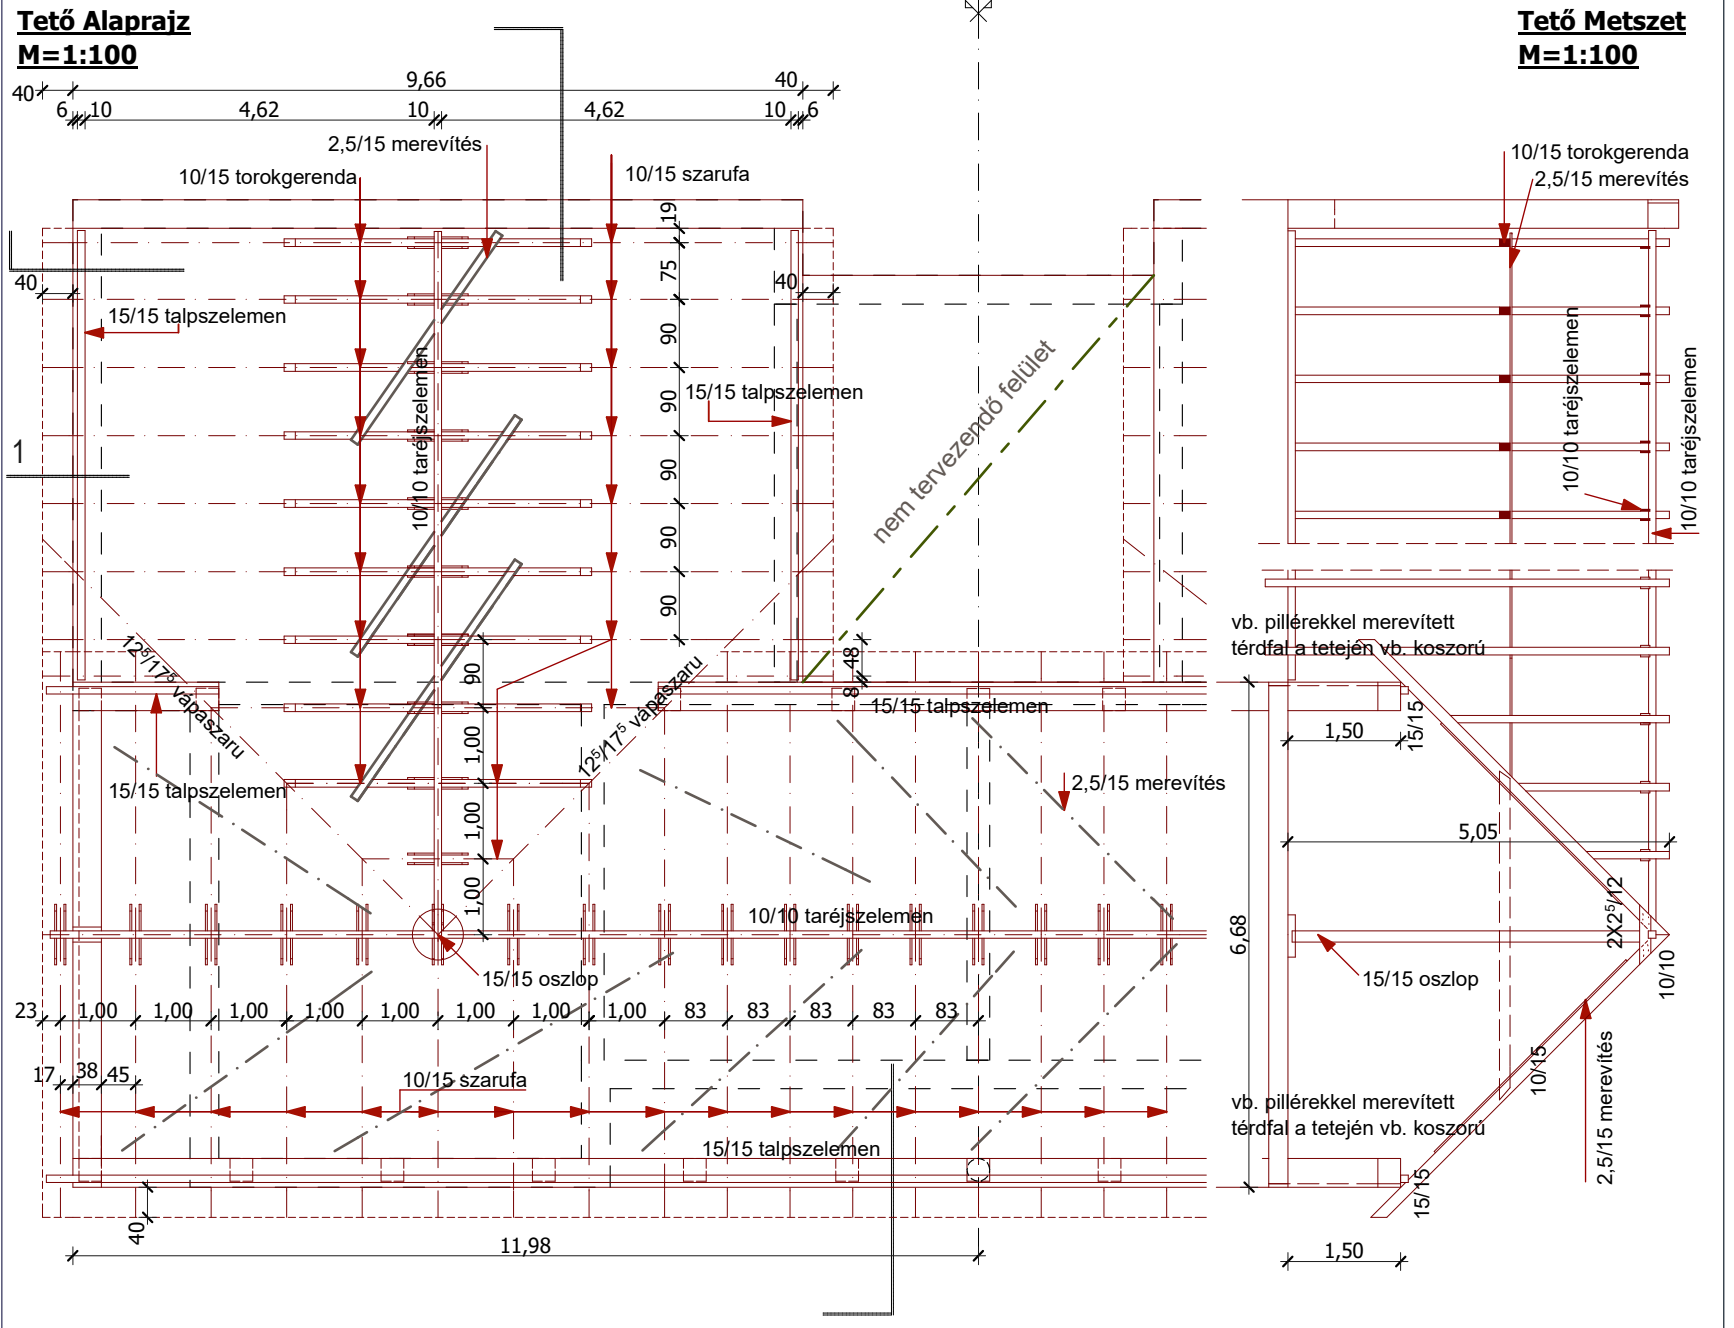

**Tető Metszet**  
**M=1:100**

