




### Átszellőzés a kémény két oldalán hőszigetetlen/hőszigetelt oldalon

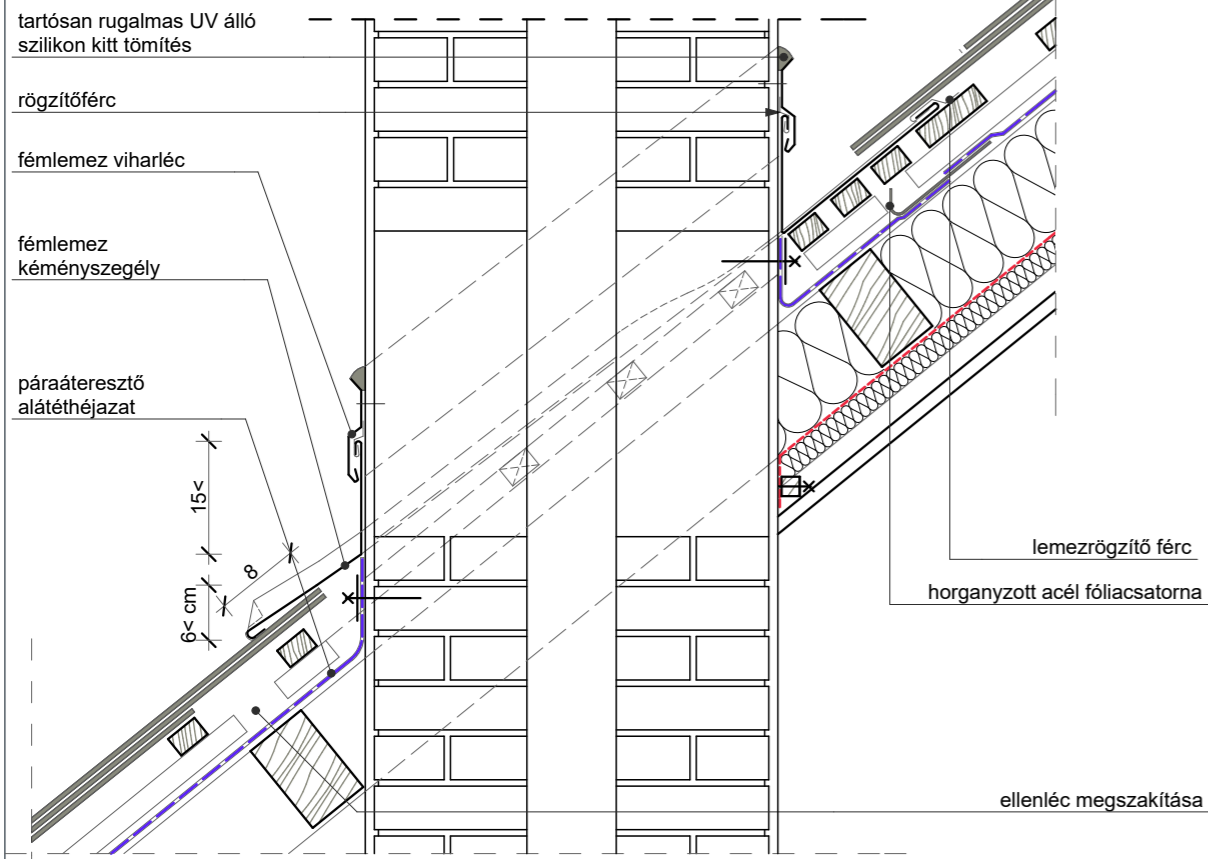

### Fémlemez fedés részletrajzok

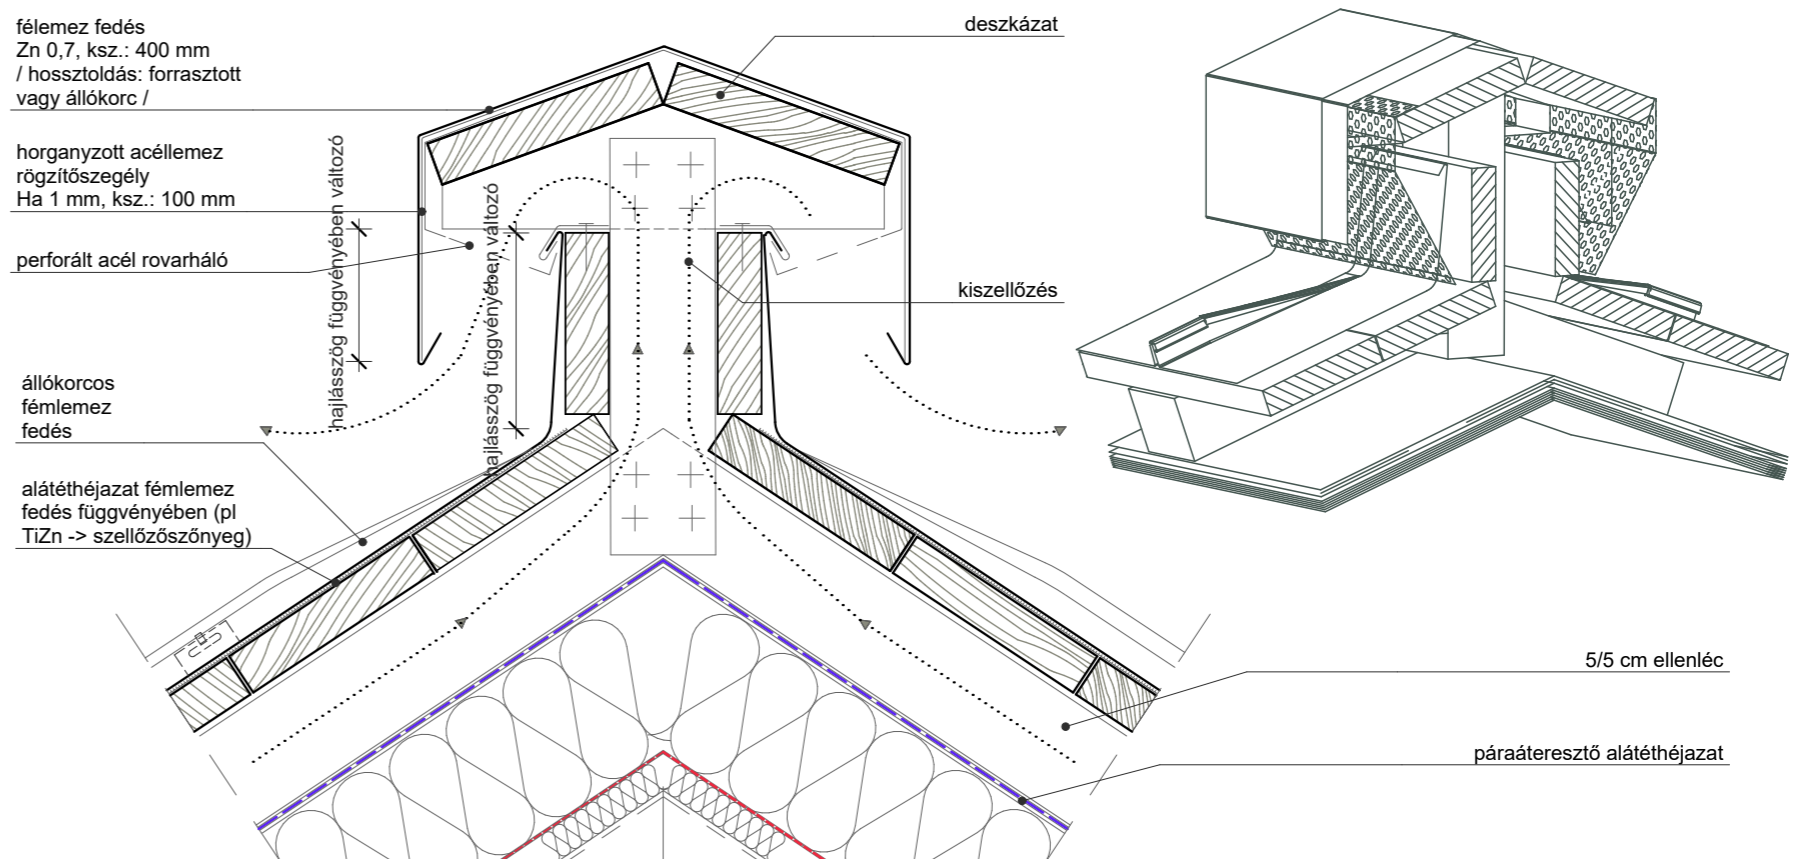

### Túlnyúló oromfal kialakítása

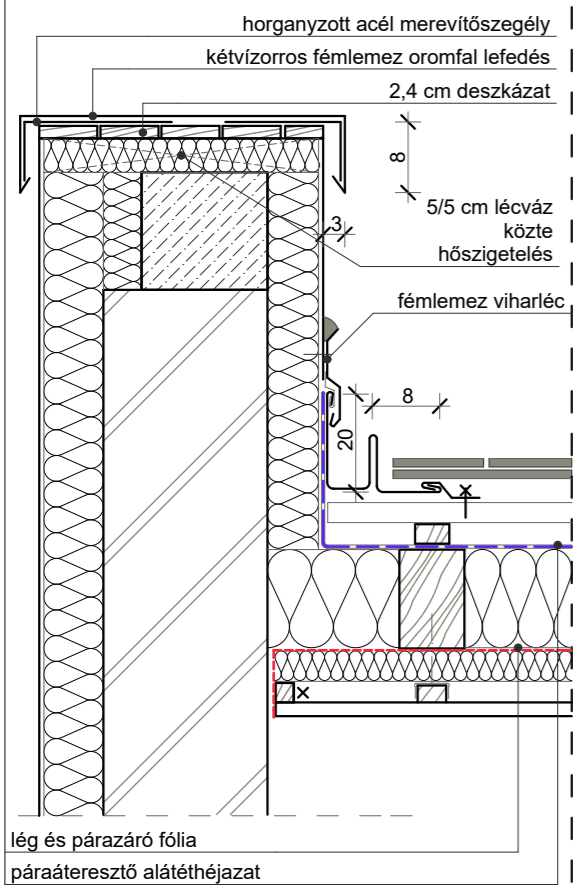

### Oromszegély kialakítása

