




Szerkezeti alaprajz acélsarnok szelemenrendszerrel és szendvicspanel fedéssel
m=1:200

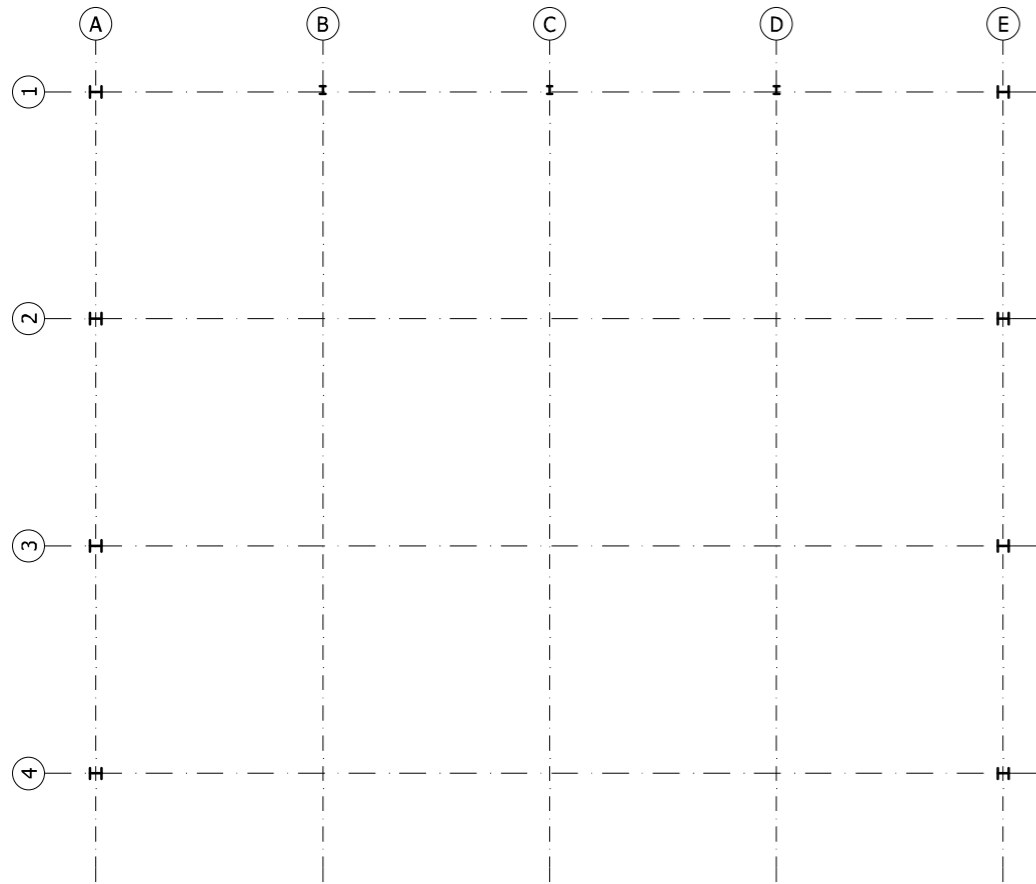


Homlokzat szendvicspanel
m=1:200

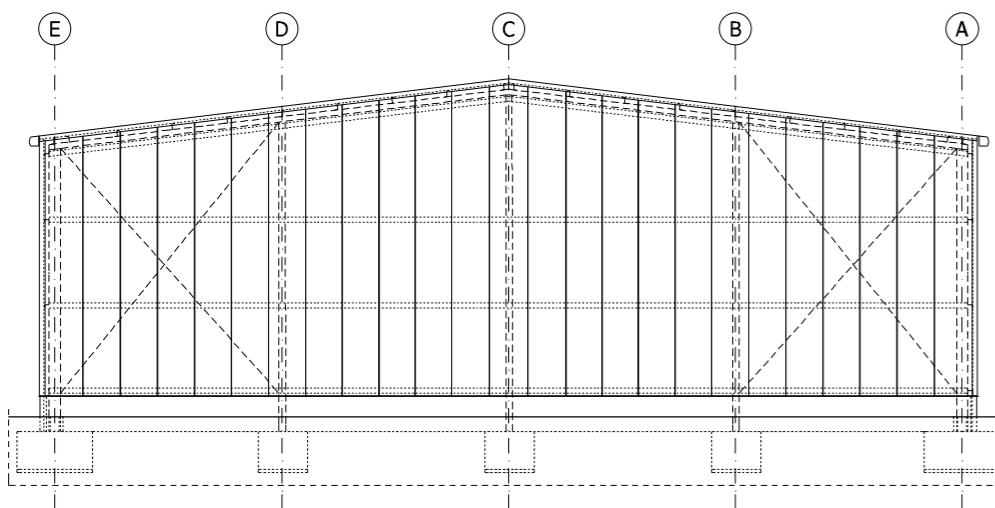

Szerkezeti alaprajz acélsarnok tárcsamerev trapézlemezzel és acélszalag fedéssel
m=1:200

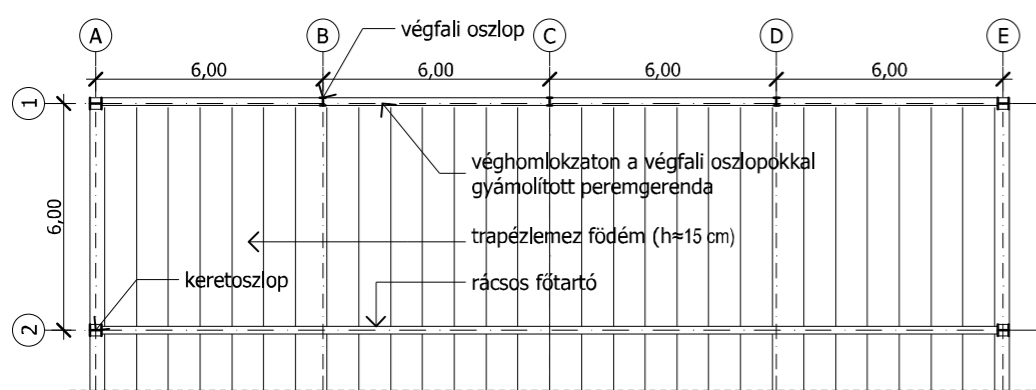

A-A Metszet
m=1:200

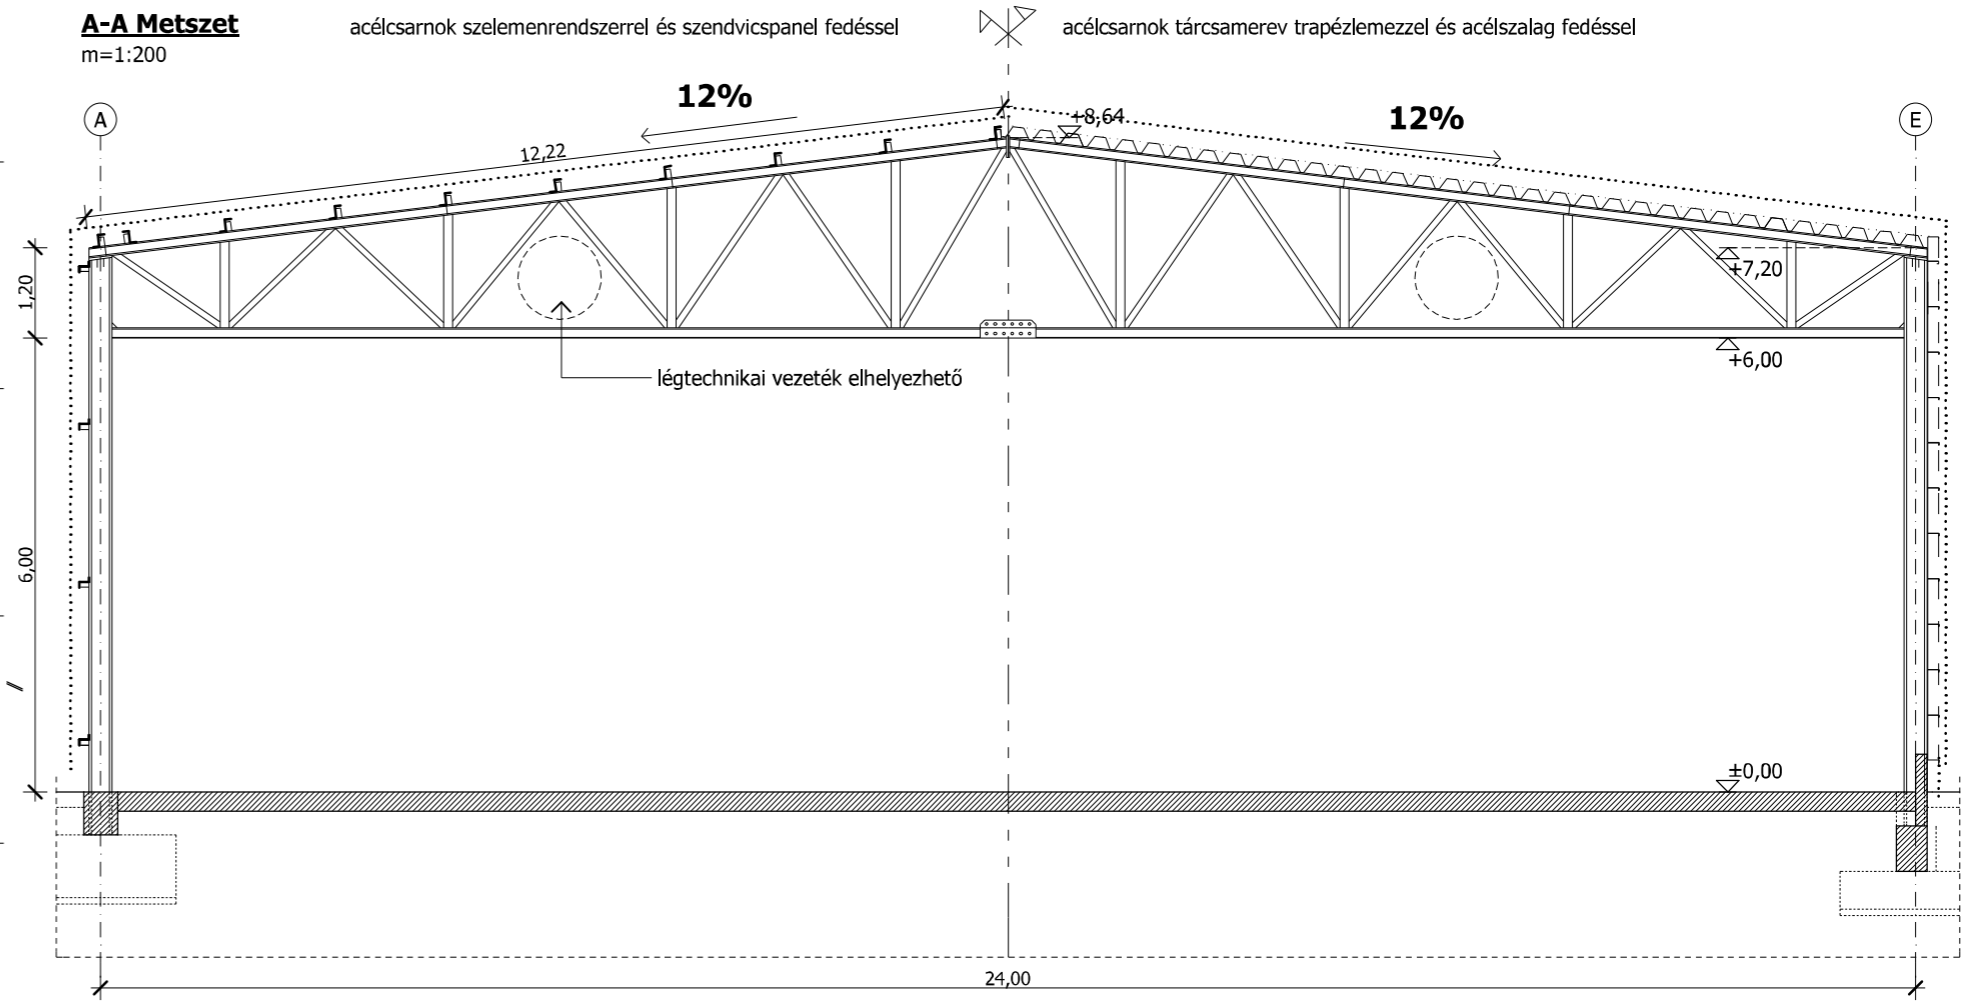

R1 Ereszkialakítás, szendvicspanel
m=1:10

