


R6 Lábazat kialakítás, falkazetta (általános falszakaszon felvéve)

m=1:10

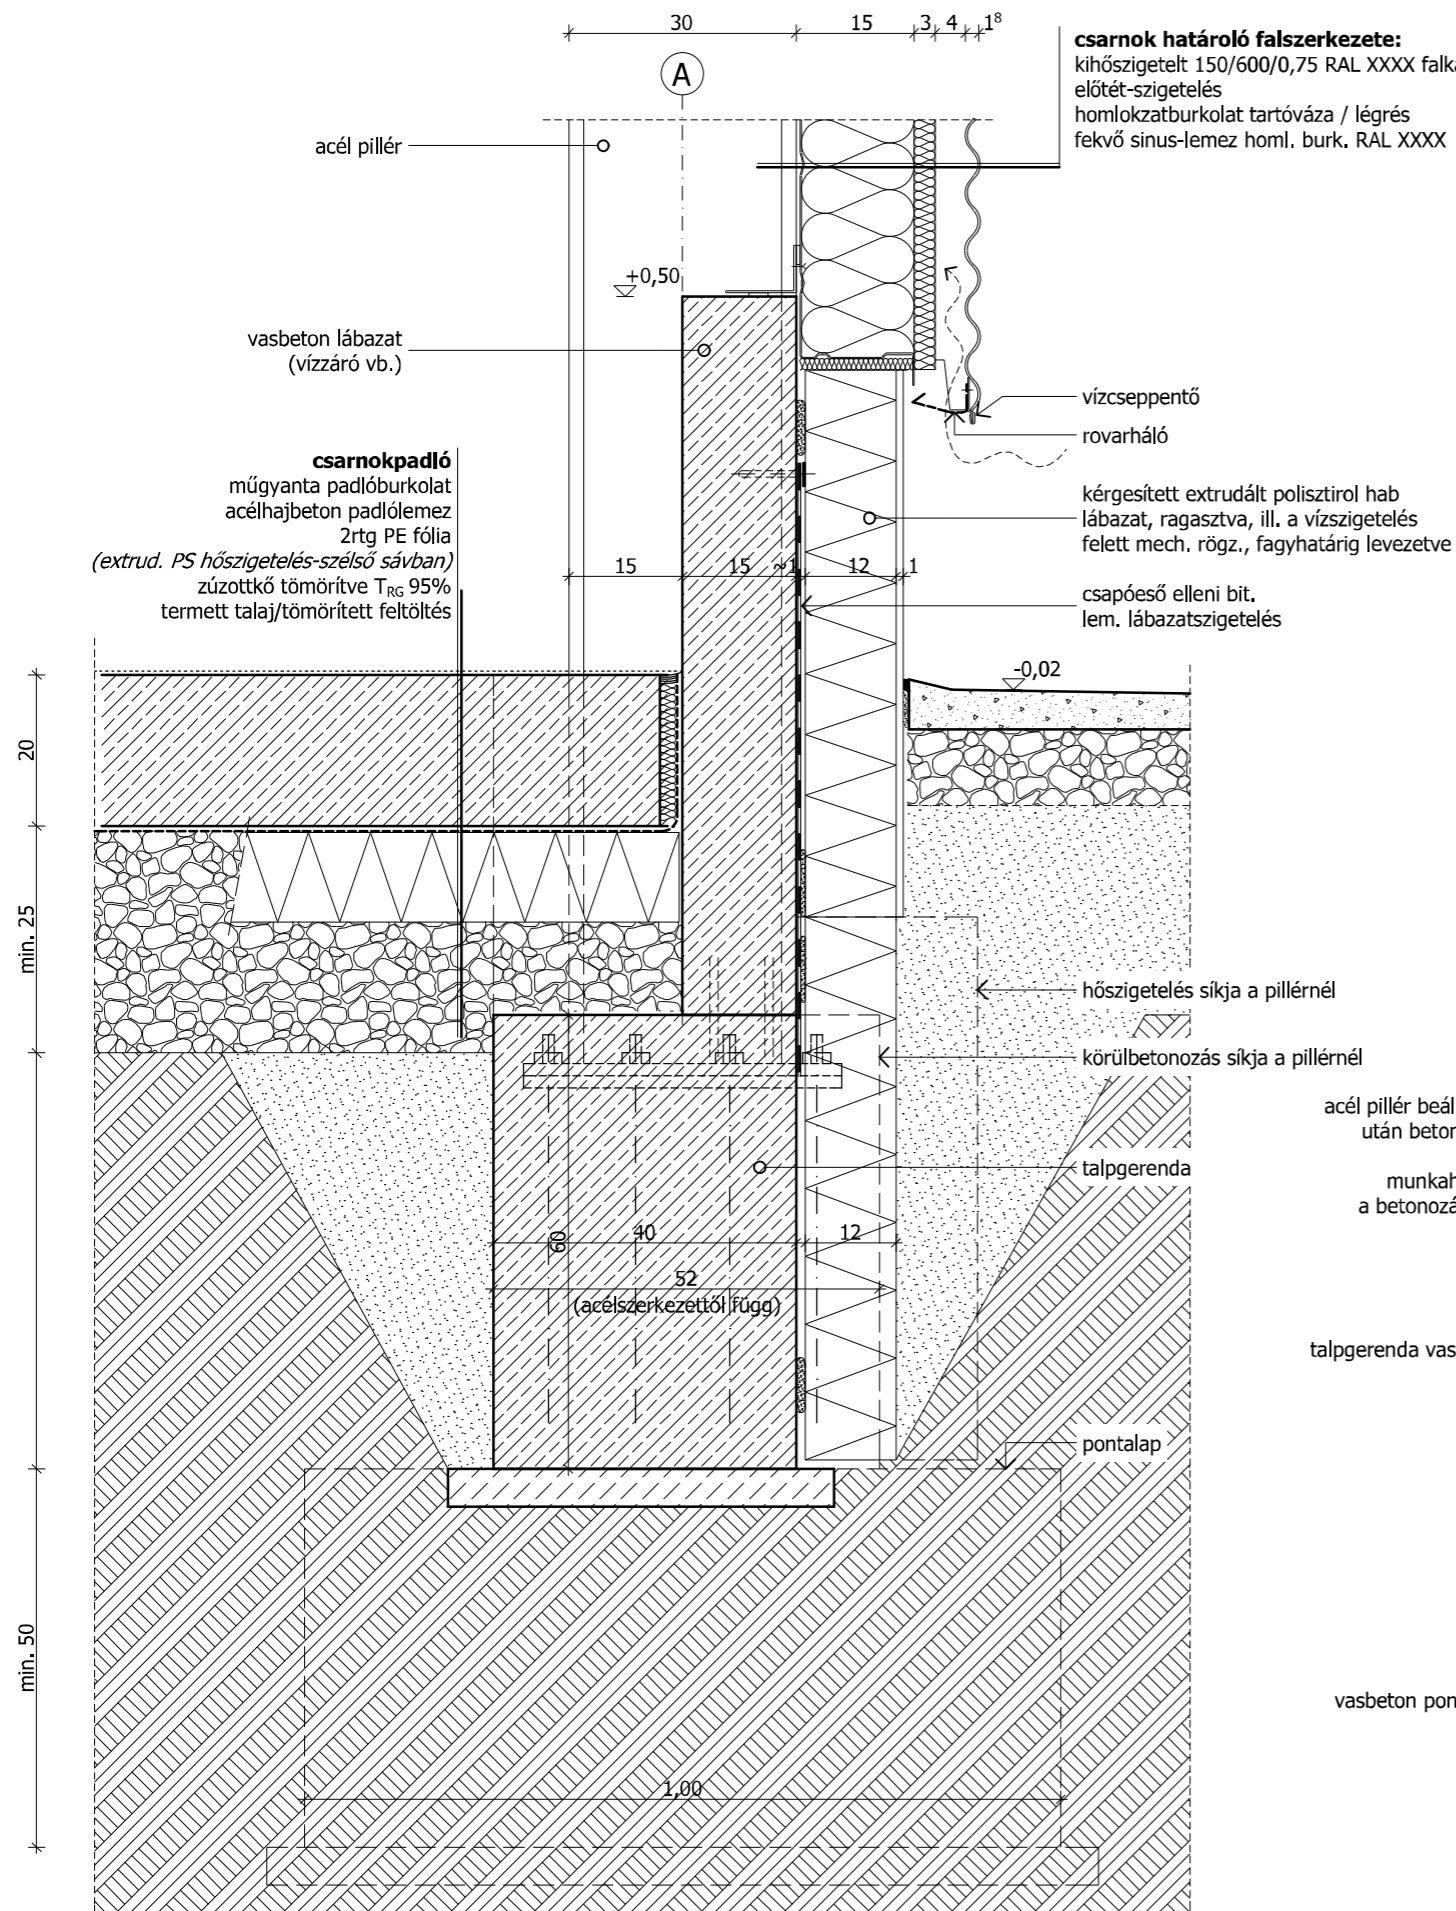

R7 Lábazat kialakítás, falkazetta (közvetlenül a pillér mellett felvéve)

m=1:10

