


**Szigetelés aljzata
alaprész M=1:50**

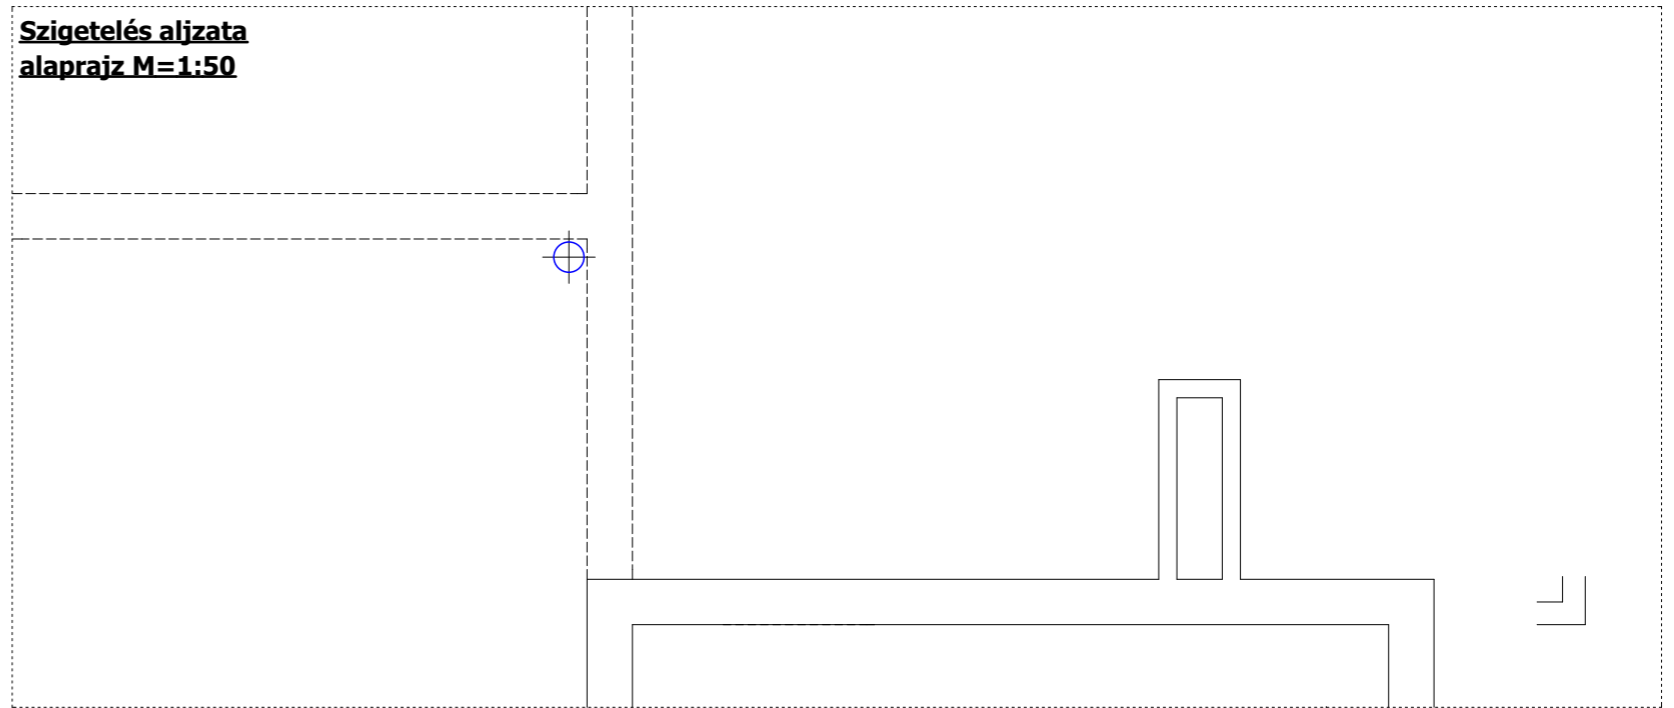

R1 rétegrendő:

- 5 cm Ø16-32 mm-es gömbölyűszemű, fracionált, kétszer mosott kavics leterhelő réteg
- 1 réteg 125 g/m² felületmegű műanyag fátöl szűrőréteg
- 1 réteg 1,5 mm vastag lágyított PVC lemez csapadékvíz elleni szigetelés
- 1 réteg aljzatkiegyenlítő, elválasztó filc, 15 cm-es átlapolásokkal lazán fektetve
- 2- cm expandált polisztirolhab lejtést adó hőszigetelés, kötésben fektetve
- 12 cm expandált polisztirolhab hőszigetelés, kötésben fektetve
- 12 cm expandált polisztirolhab hőszigetelés, kötésben fektetve
- 1 réteg 3,0 mm vastagú alumíniumfólia hordozórétegű modifikált bitumenes lemez, pára elleni védelem, teljes felületén lángolvastással ragasztva, hideg bitumenmázzal kellőített felületen
- 20 cm monolit vasbeton födém szerkezet, statikai tervek szerint

• +0,00= vb zárófödém felső síkja

