


Vízgyűjtő terület: 172,11 m²

±0,00




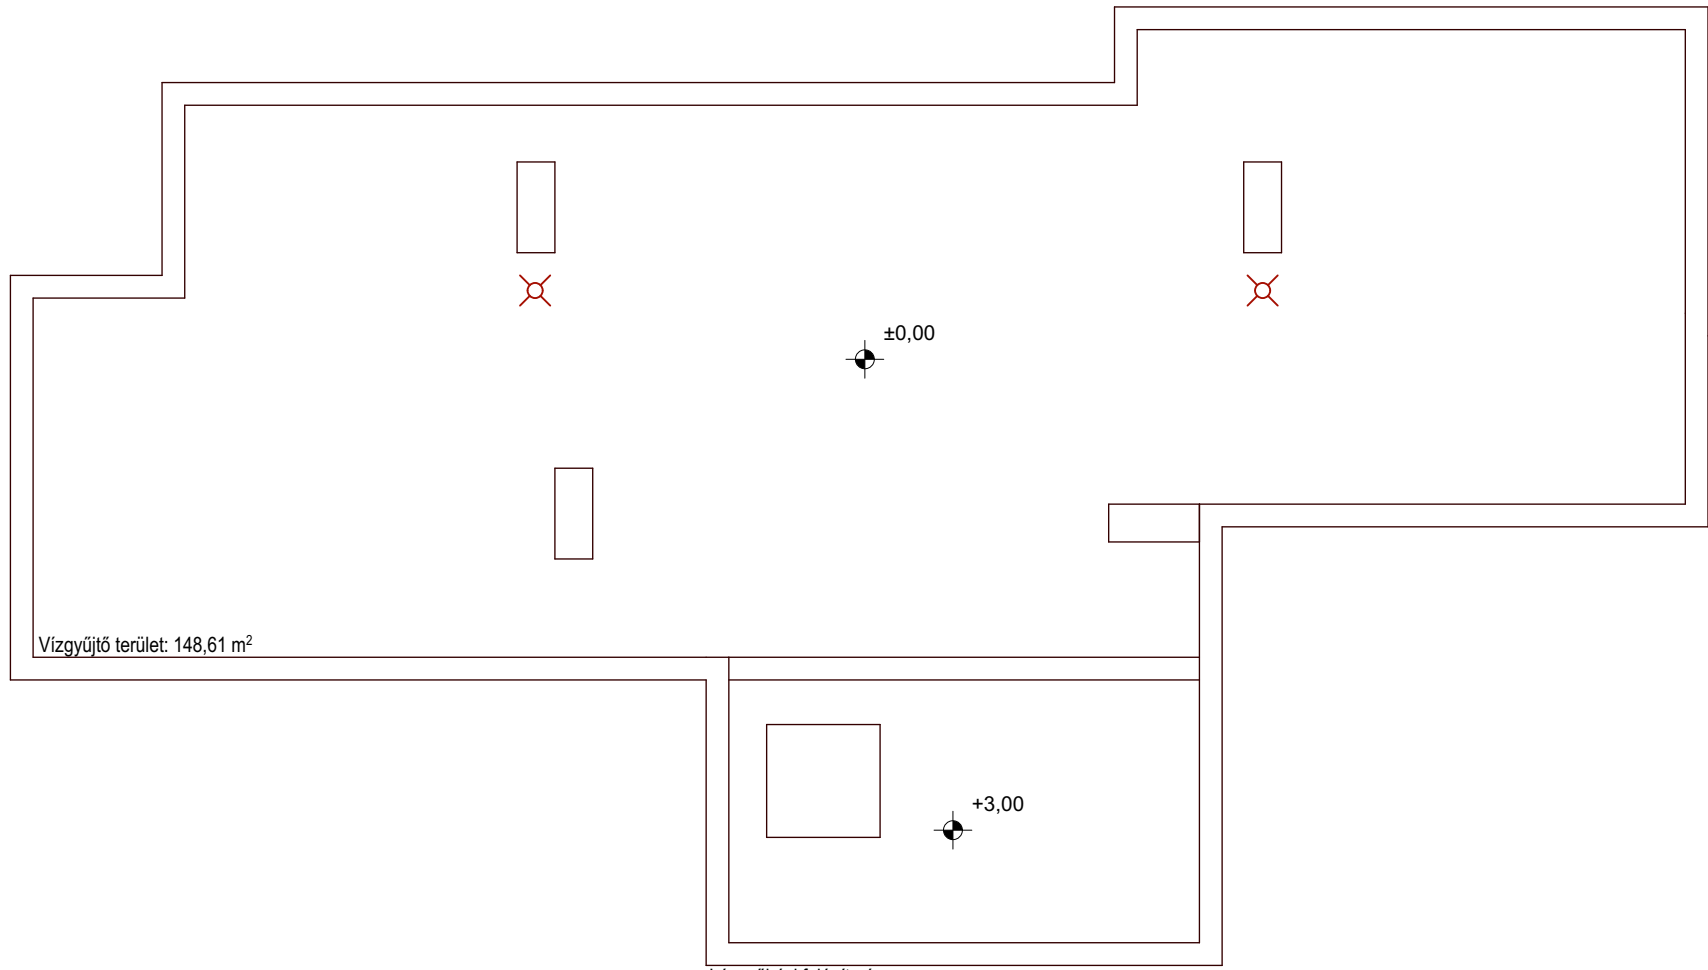

Vízgyűjtő terület: 148,61 m²

Lépcsőházi felépítmény
Belső vízvezetés nem megengedhető!



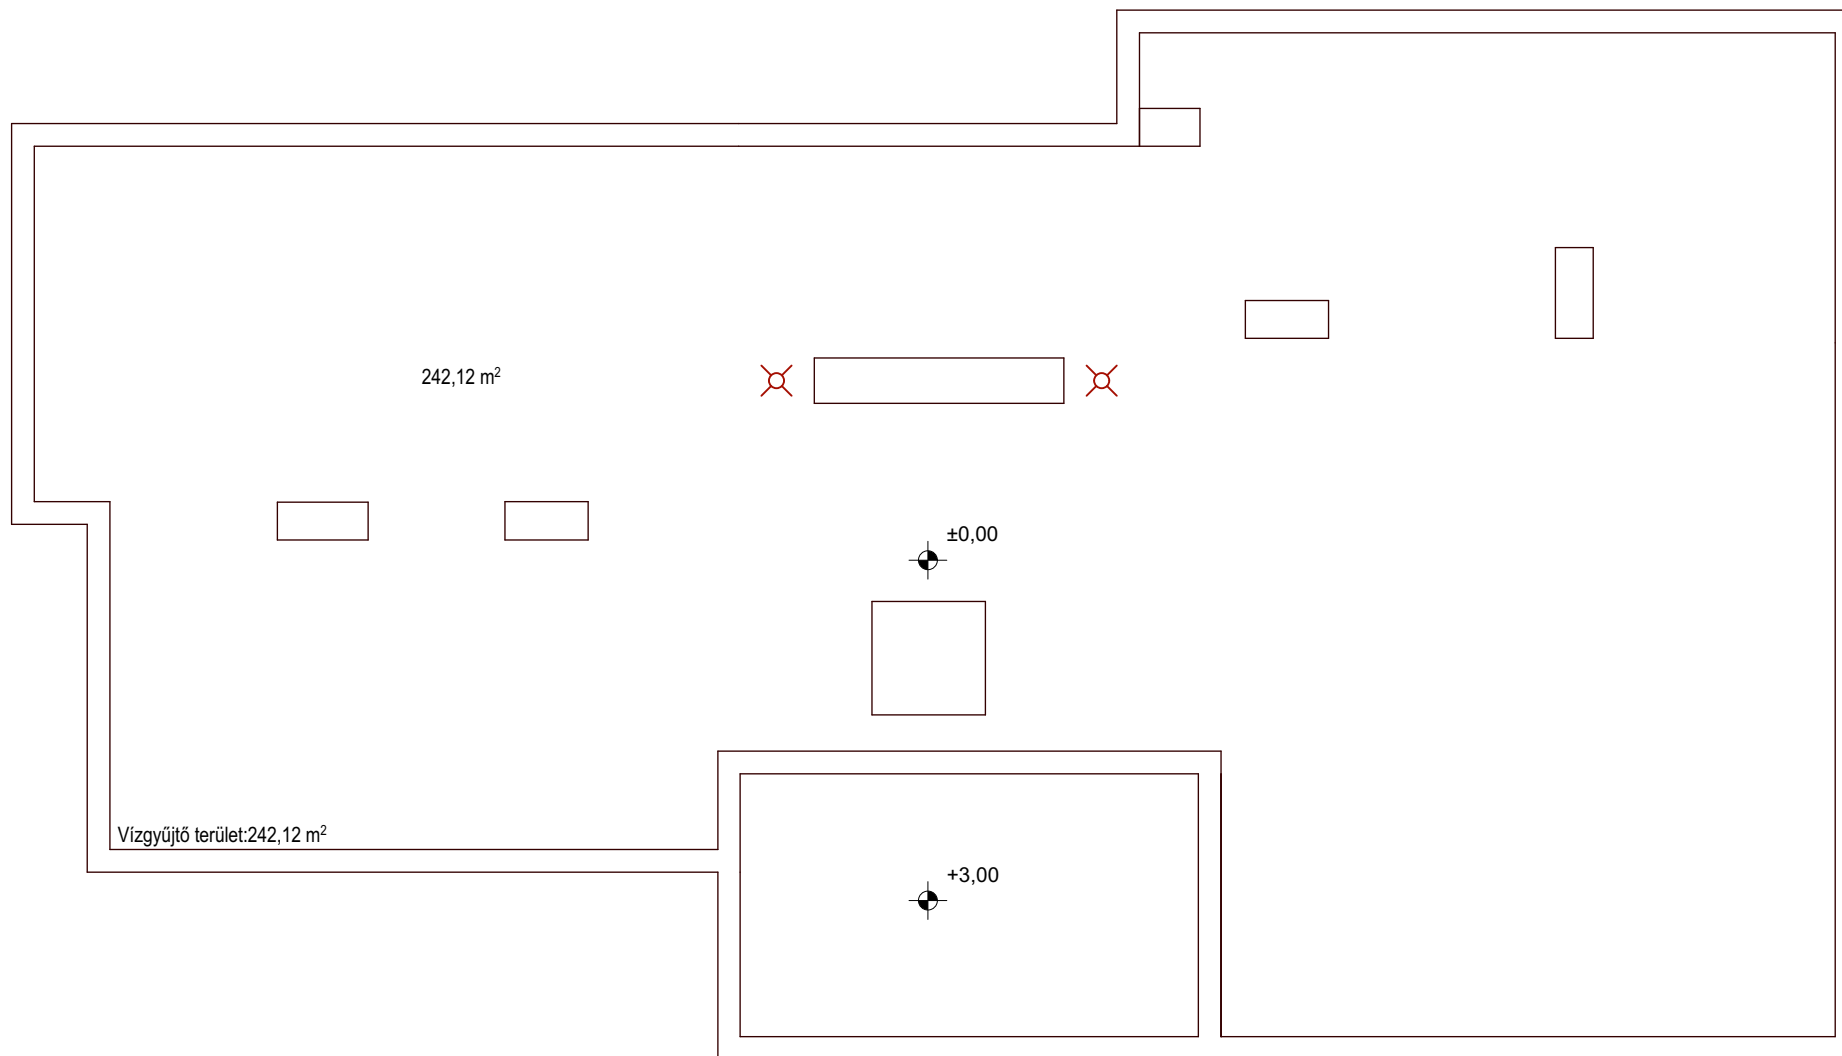

Vízgyűjtő terület: 242,12 m²

242,12 m²

±0,00

+3,00

Lépcsőházi felépítmény
Belső vízvezetés nem megengedhető!

