


4.

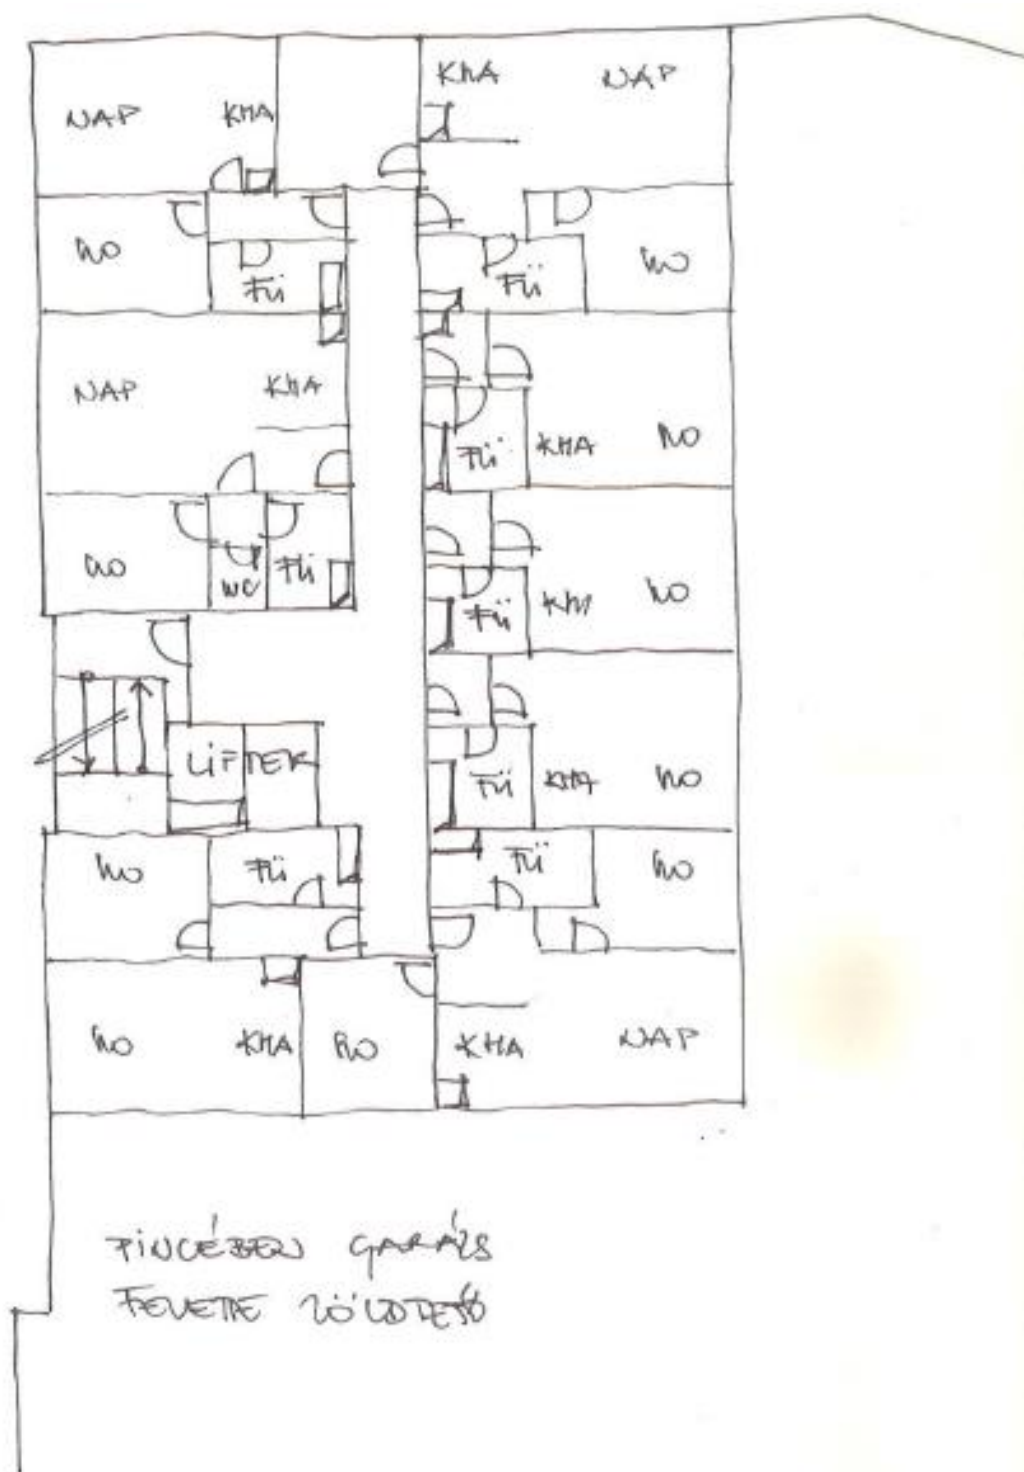

M=1:200-as mellékelt alaprajzzal adott egy hétszint magas lakóház, mely alatt nagyobb kiterjedésben a pinceszinten gépkocsi parkolók található, a földszinten felette pedig kertető. Az utolsó két szinten a homlokzat visszaugratásával nagy teraszos lakásokat alkítottak ki.

A lakóépület egy vidéki nagyváros központhoz közeli csendesebb területén található..