


6.

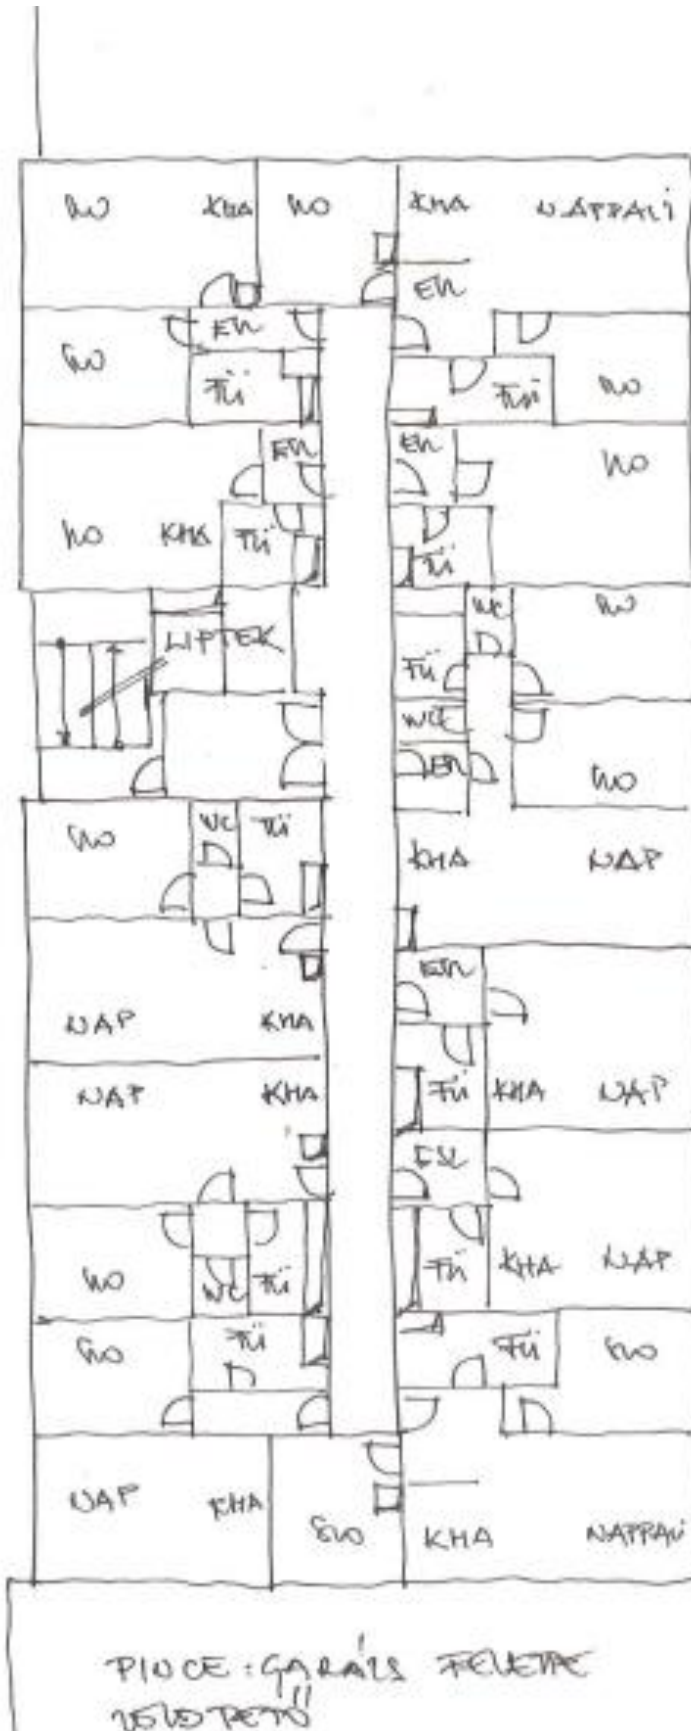

M=1:200-as mellékelt alaprajzzal adott egy hatszint magas lakóház, mely alatt a pinceszinten kinyúlóan gépkocsitároló található. Felette kerttetőt alakítottak ki. Az épület egy alföldi nagyváros központja közelében található.