



Csarnok lejtésképe

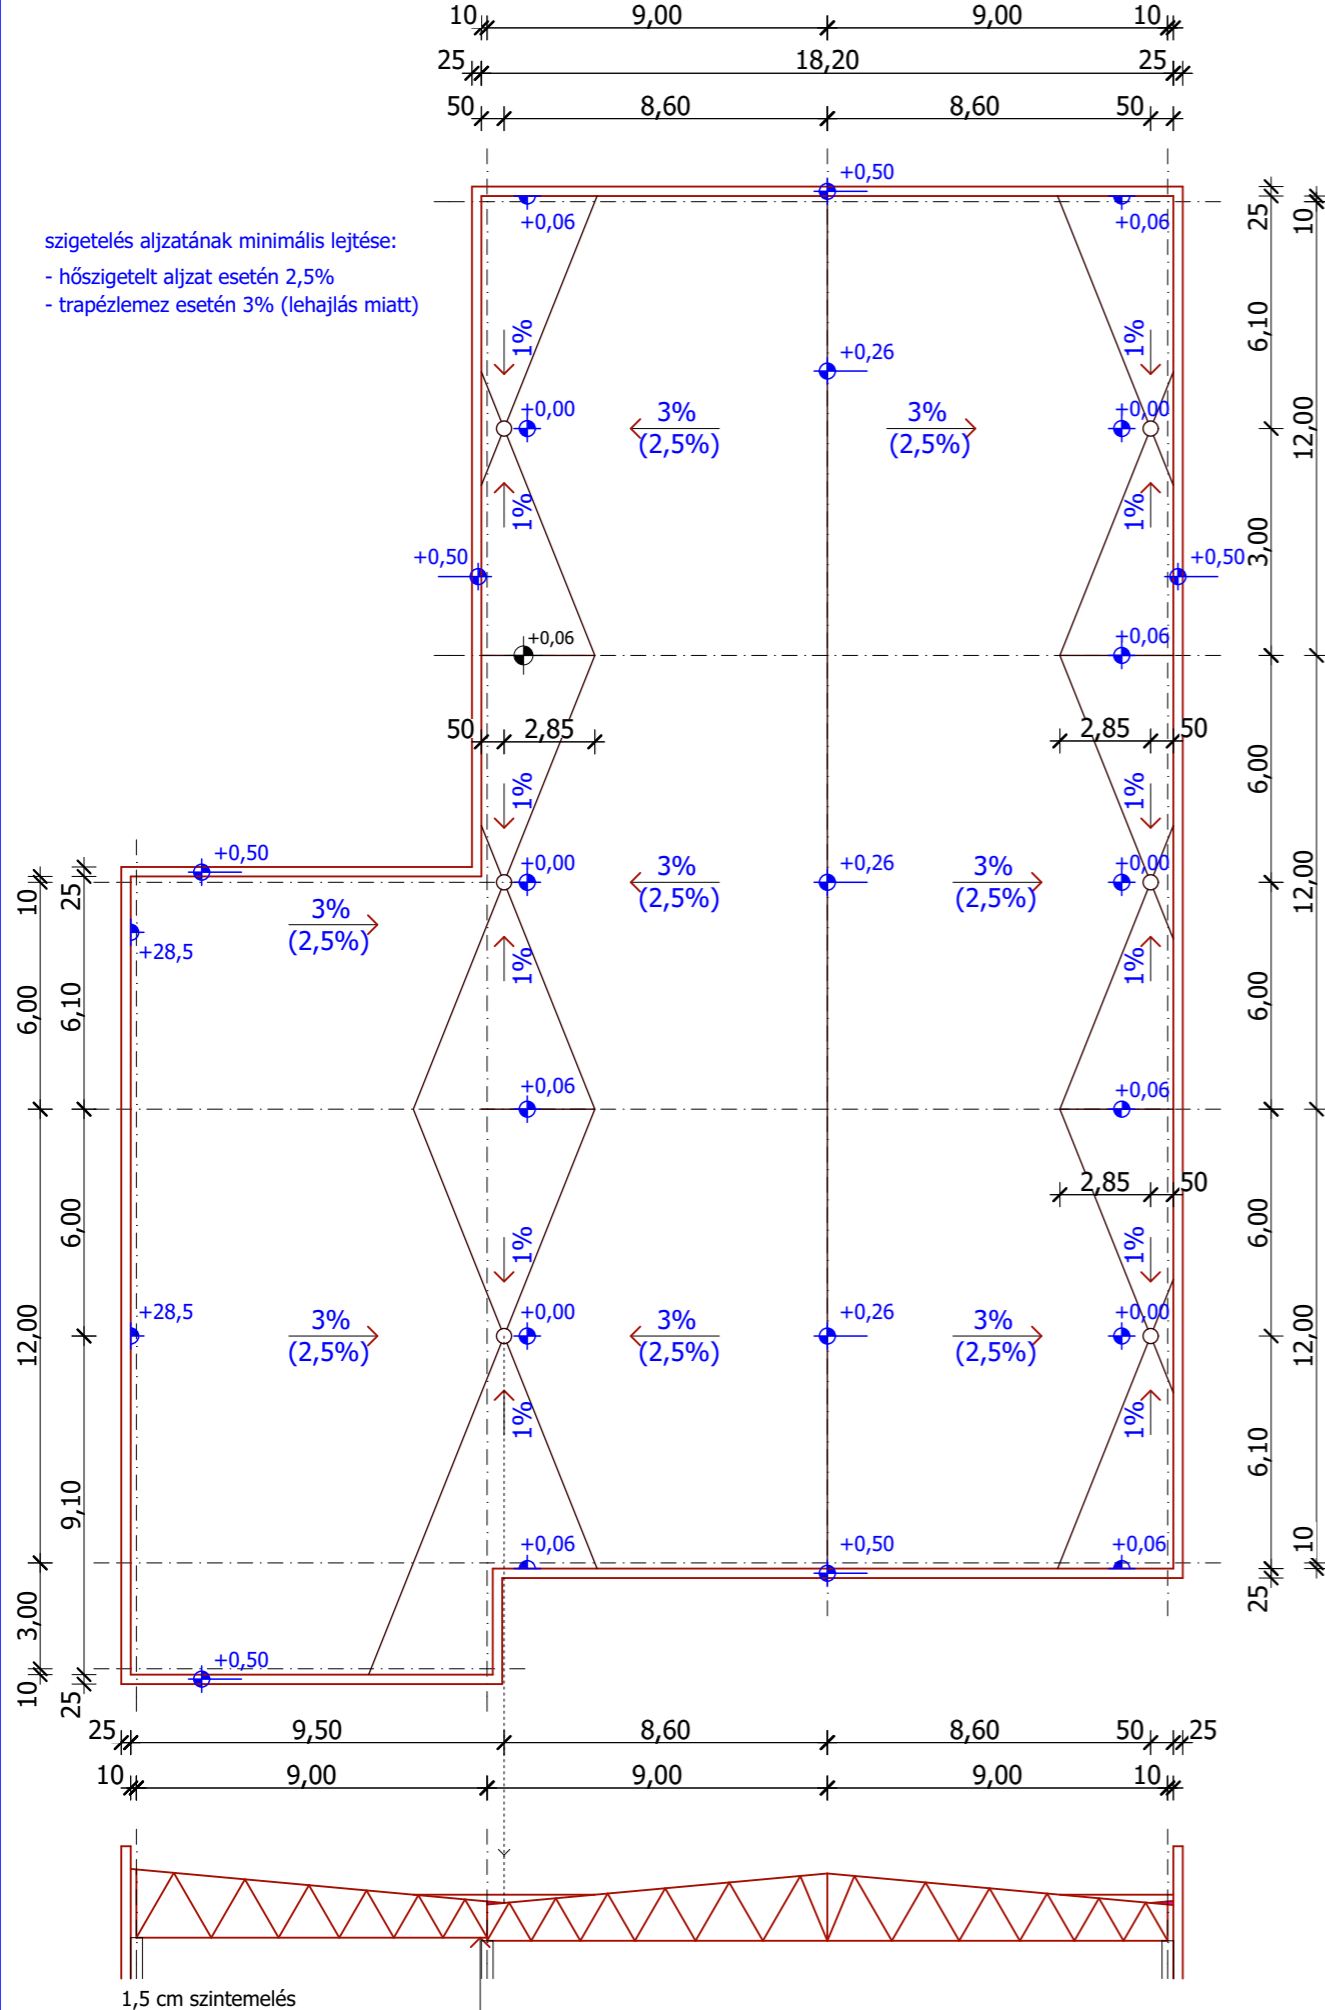

Szélmezők szerkesztése

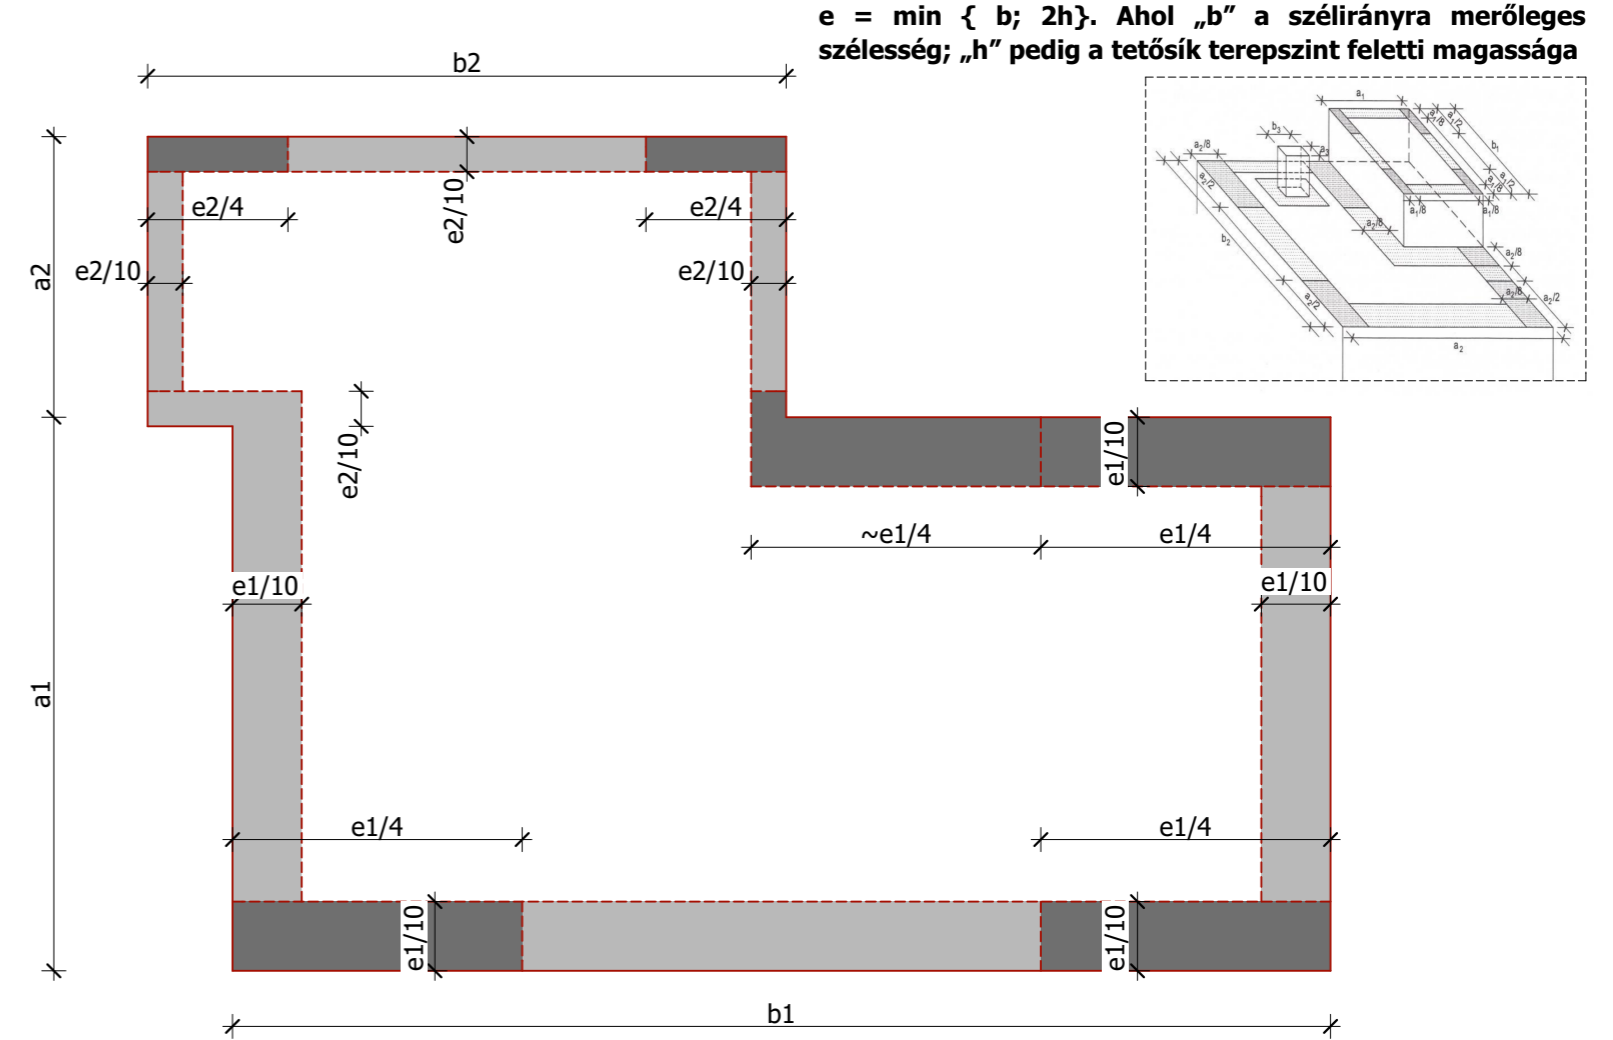

Szigetelés mechanikus rögzítésének kiosztása

