
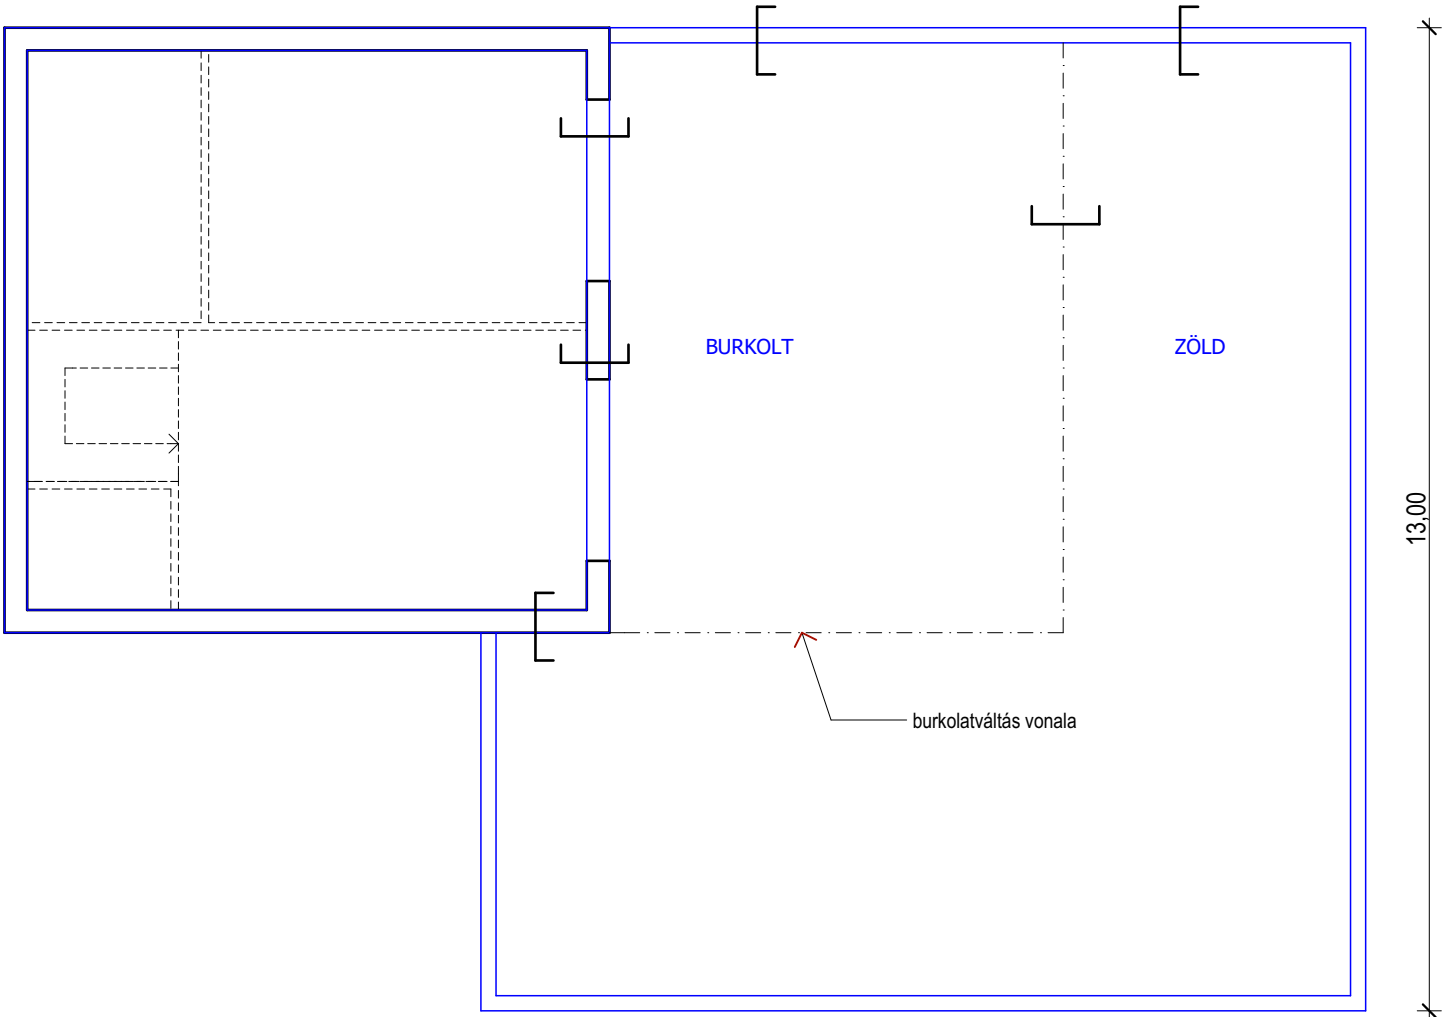


METSZET

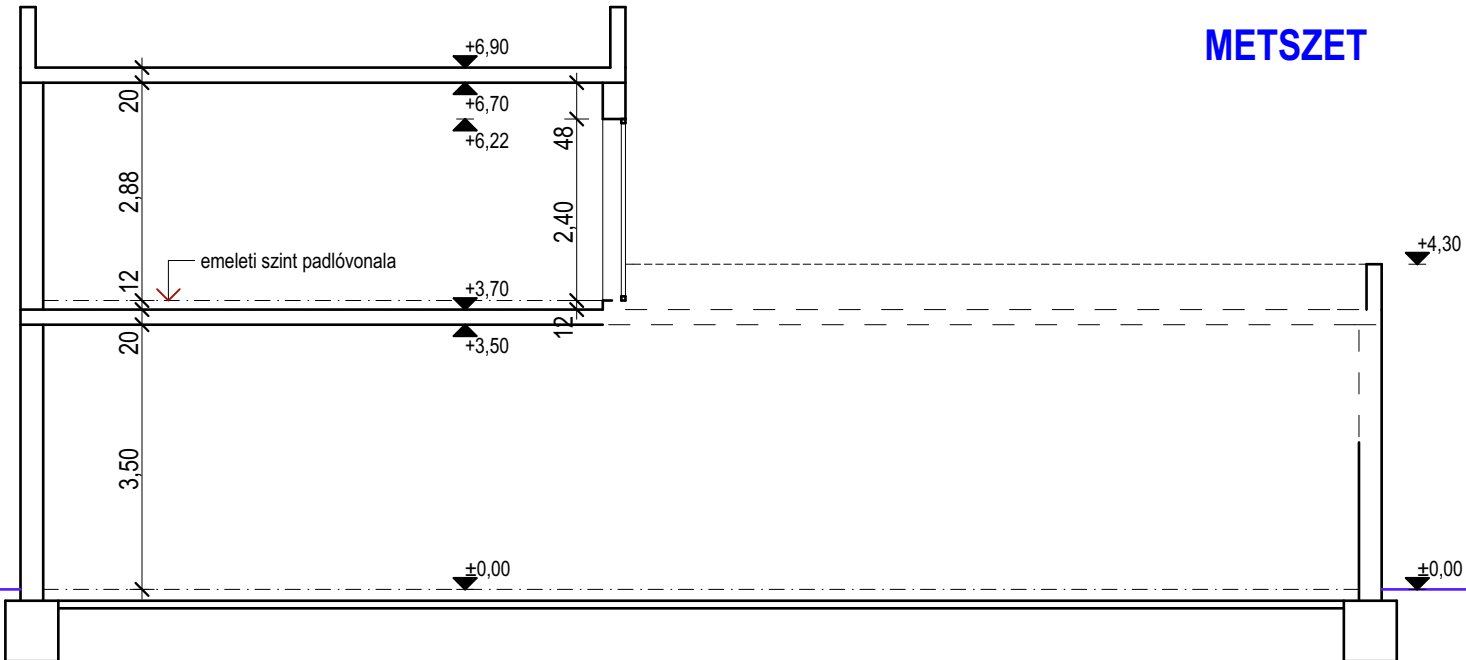

SZIGETELÉS ALJZATA