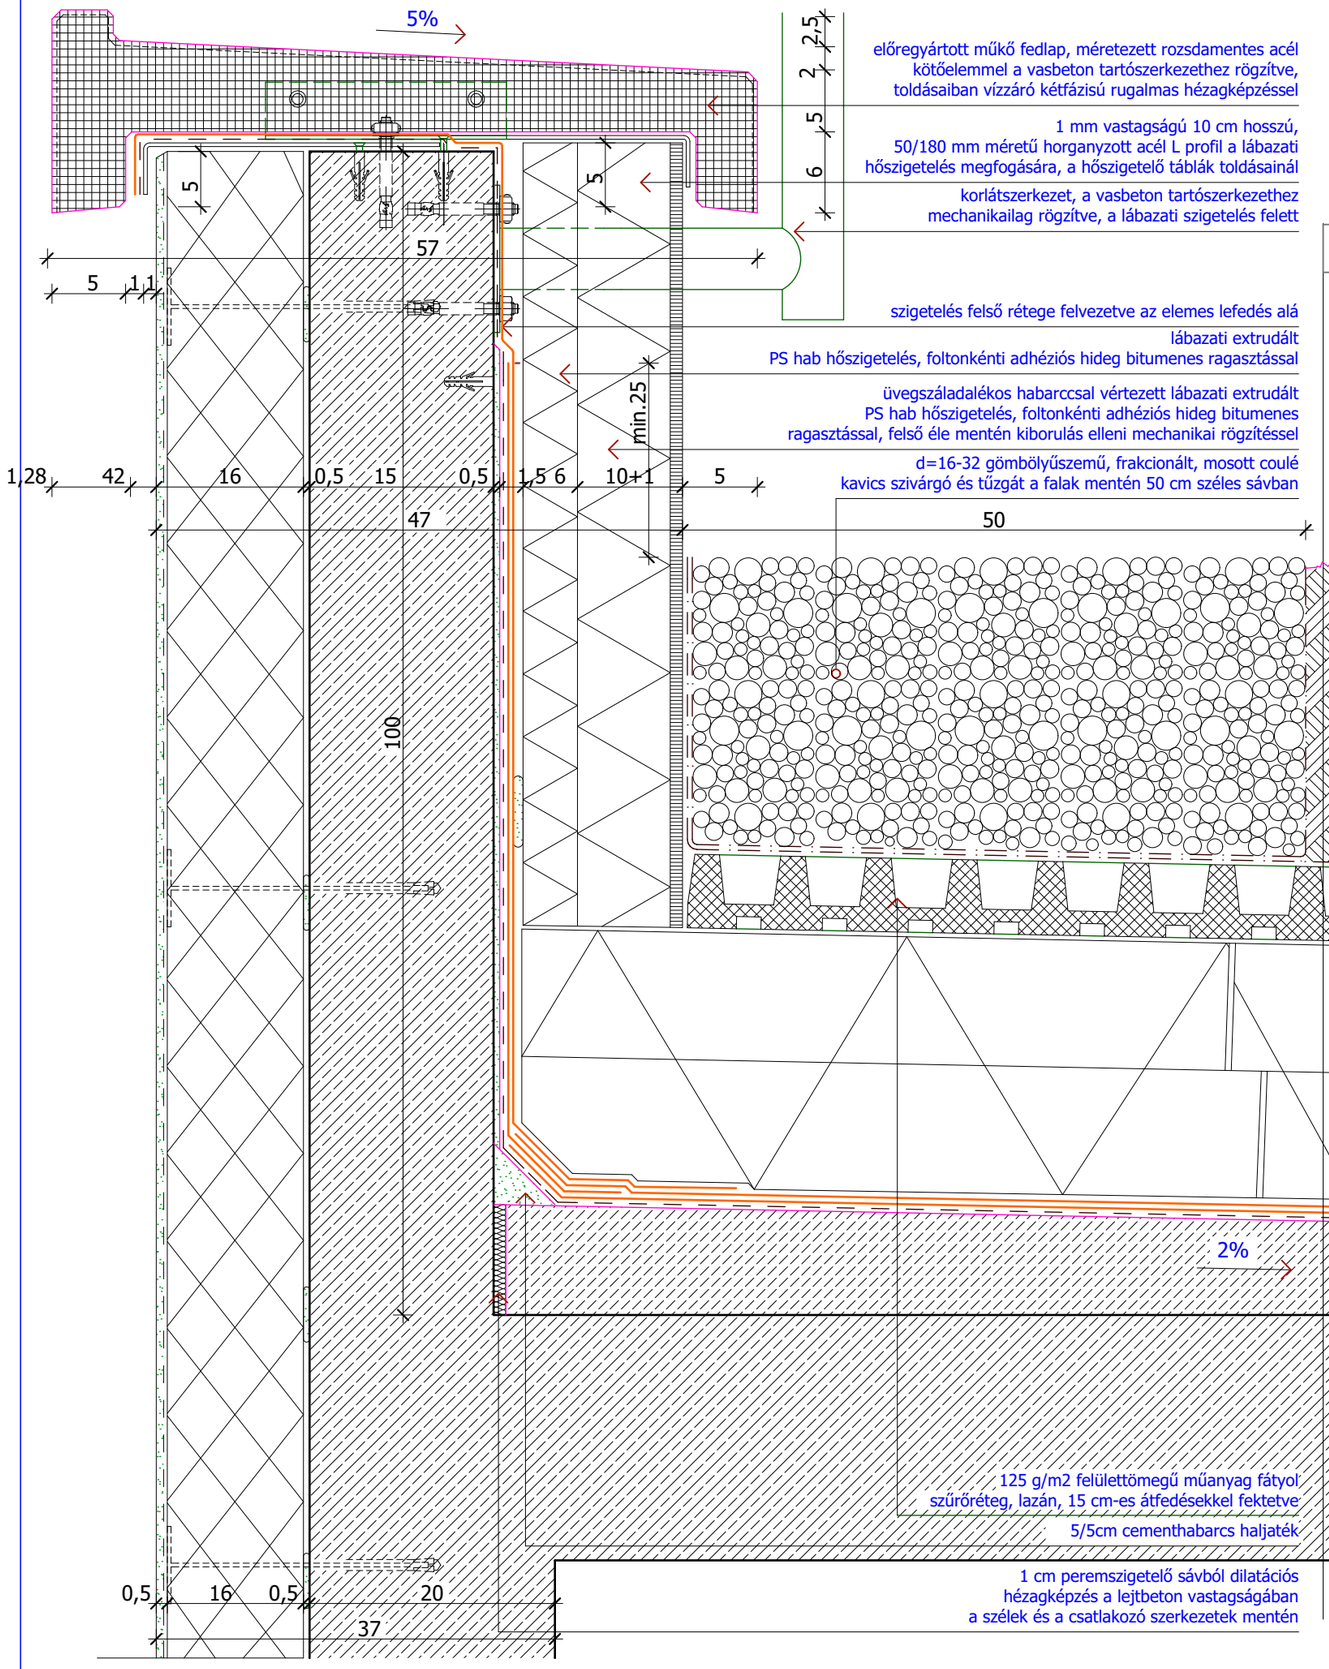

R2. rétegrend:

50 cm	vegetáció és ültetőközeg
1 réteg	125 g/m2 felülettömegű müanyag fátyol szűrőréteg
6 cm	formahabosított expandált polisztirolhab hőszigetelő drénlemez, szivárgó és víztározó réteg
28 cm	lépcsős ütközőhézagú extrudált ploisztirolhab hőszigetelés, két rétegben, kötésben fektetve
1 réteg	4 mm vastag, FLL eljárás alapján gyökérállónak minősített SBS modifikált bitumenes vastaglemez csapadékvíz elleni szigetelés, teljes felületén lángolvasztással hegesztve
1 réteg	4 mm vastag, poliészterfátyol hordozórétegű, SBS modifikált bitumenes vastaglemez csapadékvíz elleni szigetelés, teljes felületén lángolvasztással ragasztva
1 réteg	hideg bitumenmáz kellősítés (kb. 300 g/m2)
2- cm	kavicsbeton lejtést adó aljzat 50 m2-enként dilatálva
20 cm	monolit vasbeton födémszerkezet, statikai tervek szerint

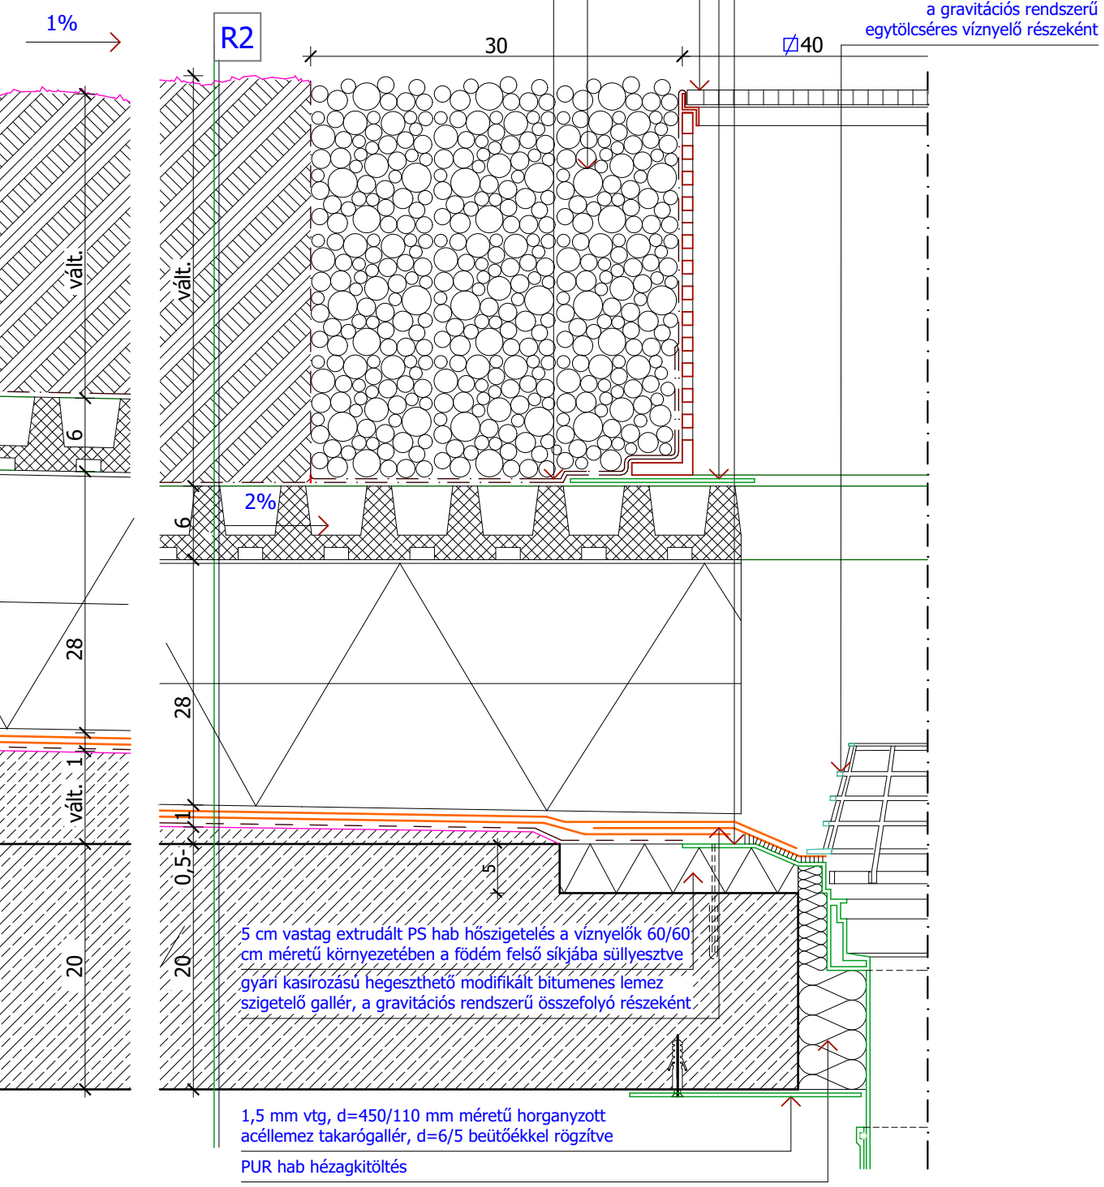

ÉPÜLETSZERKEZETTAN 4.	MŰHELYGYAKORLAT	JÁRHATÓ TETŐK ÉS ZÖLDTETŐK	FORDÍTOTT RÉTEGREND (MINTA)	2019.10.02.