

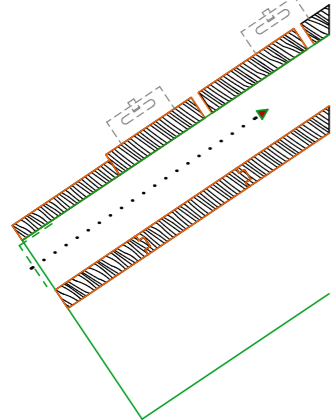
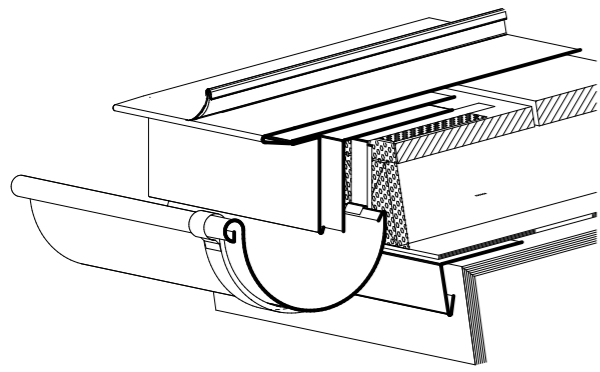



KETTŐS ÁLLÓKORCOS FÉMLEMEZ ERESZ RÉSZLETE

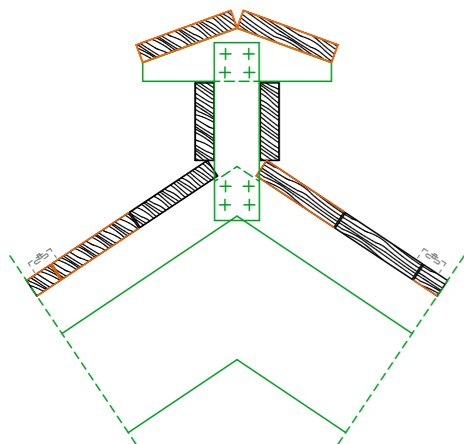


KETTŐS ÁLLÓKORCOS FÉMLEMEZ FEDÉS GERINC KISZELLŐZÉSE

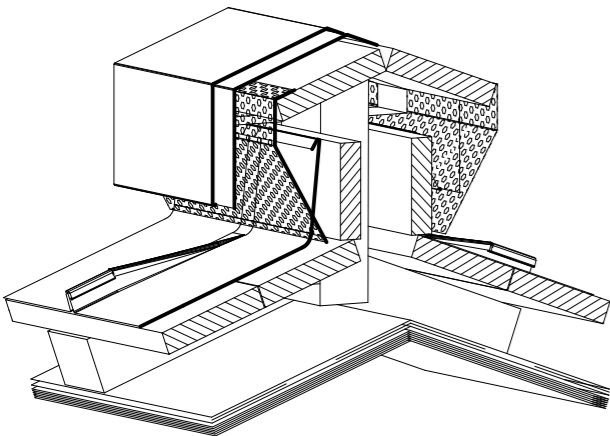


ÁLLÓ TETŐABLAKOK

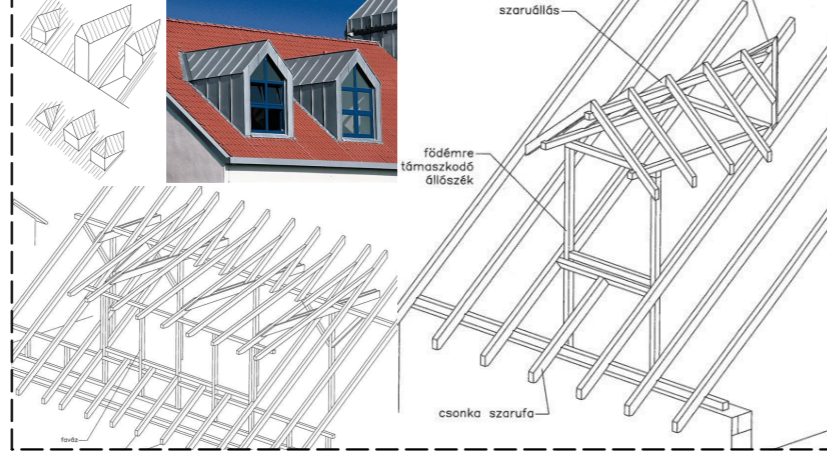

ÁLLÓ TETŐABLAK - OLDALSÓ FELSORRÉSZLET

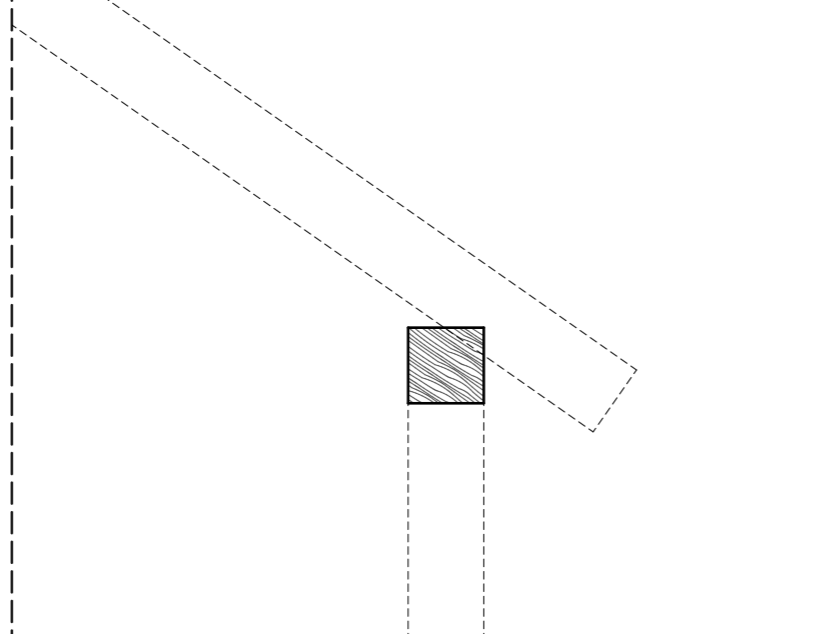


ÁLLÓ TETŐABLAK - OLDALSÓ ALSÓ RÉSZLET

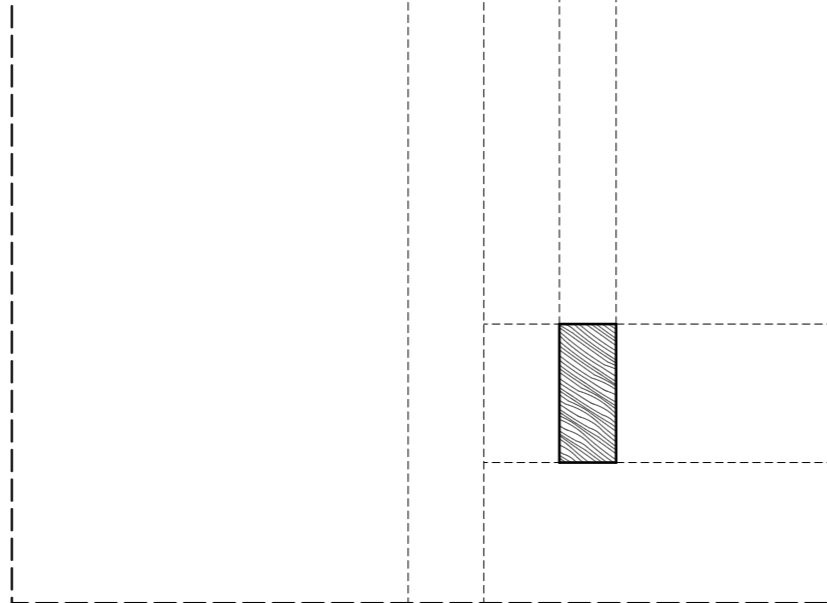

RÉTEGRENDEK, KONCEPCIÓ



ÁLLÓ TETŐABLAK - FELSORRÉSZLET

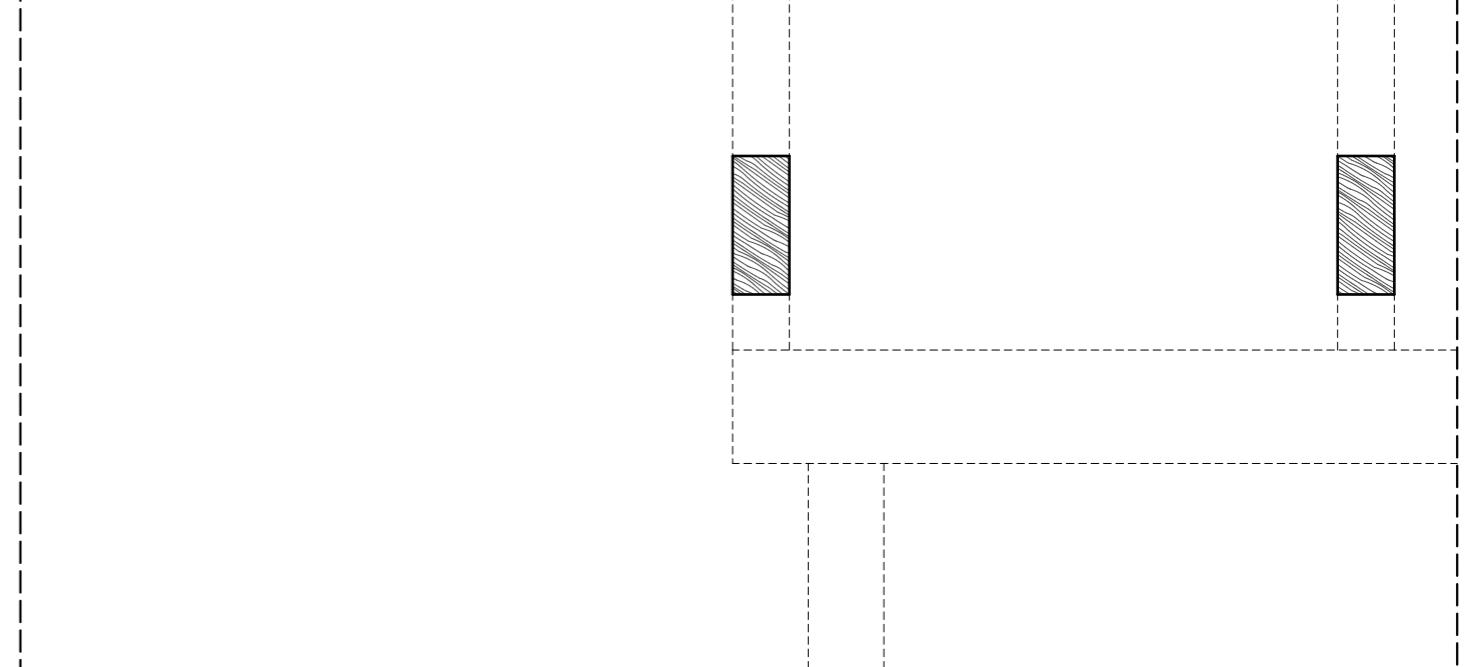

ÁLLÓ TETŐABLAK - ALSÓ RÉSZLET

