



Vízorr kialakítása épület magasságának függvényében


| Ép. magasság | Függőleges átfedés (a) | Vízszintes kiállás (b) |
|--------------|------------------------|------------------------|
| < 8 m        | 50 mm                  | 30 mm                  |
| 8 m - 10 m   | 80 mm                  | 40 mm                  |
| > 20 m       | 100 mm                 | 50 mm                  |

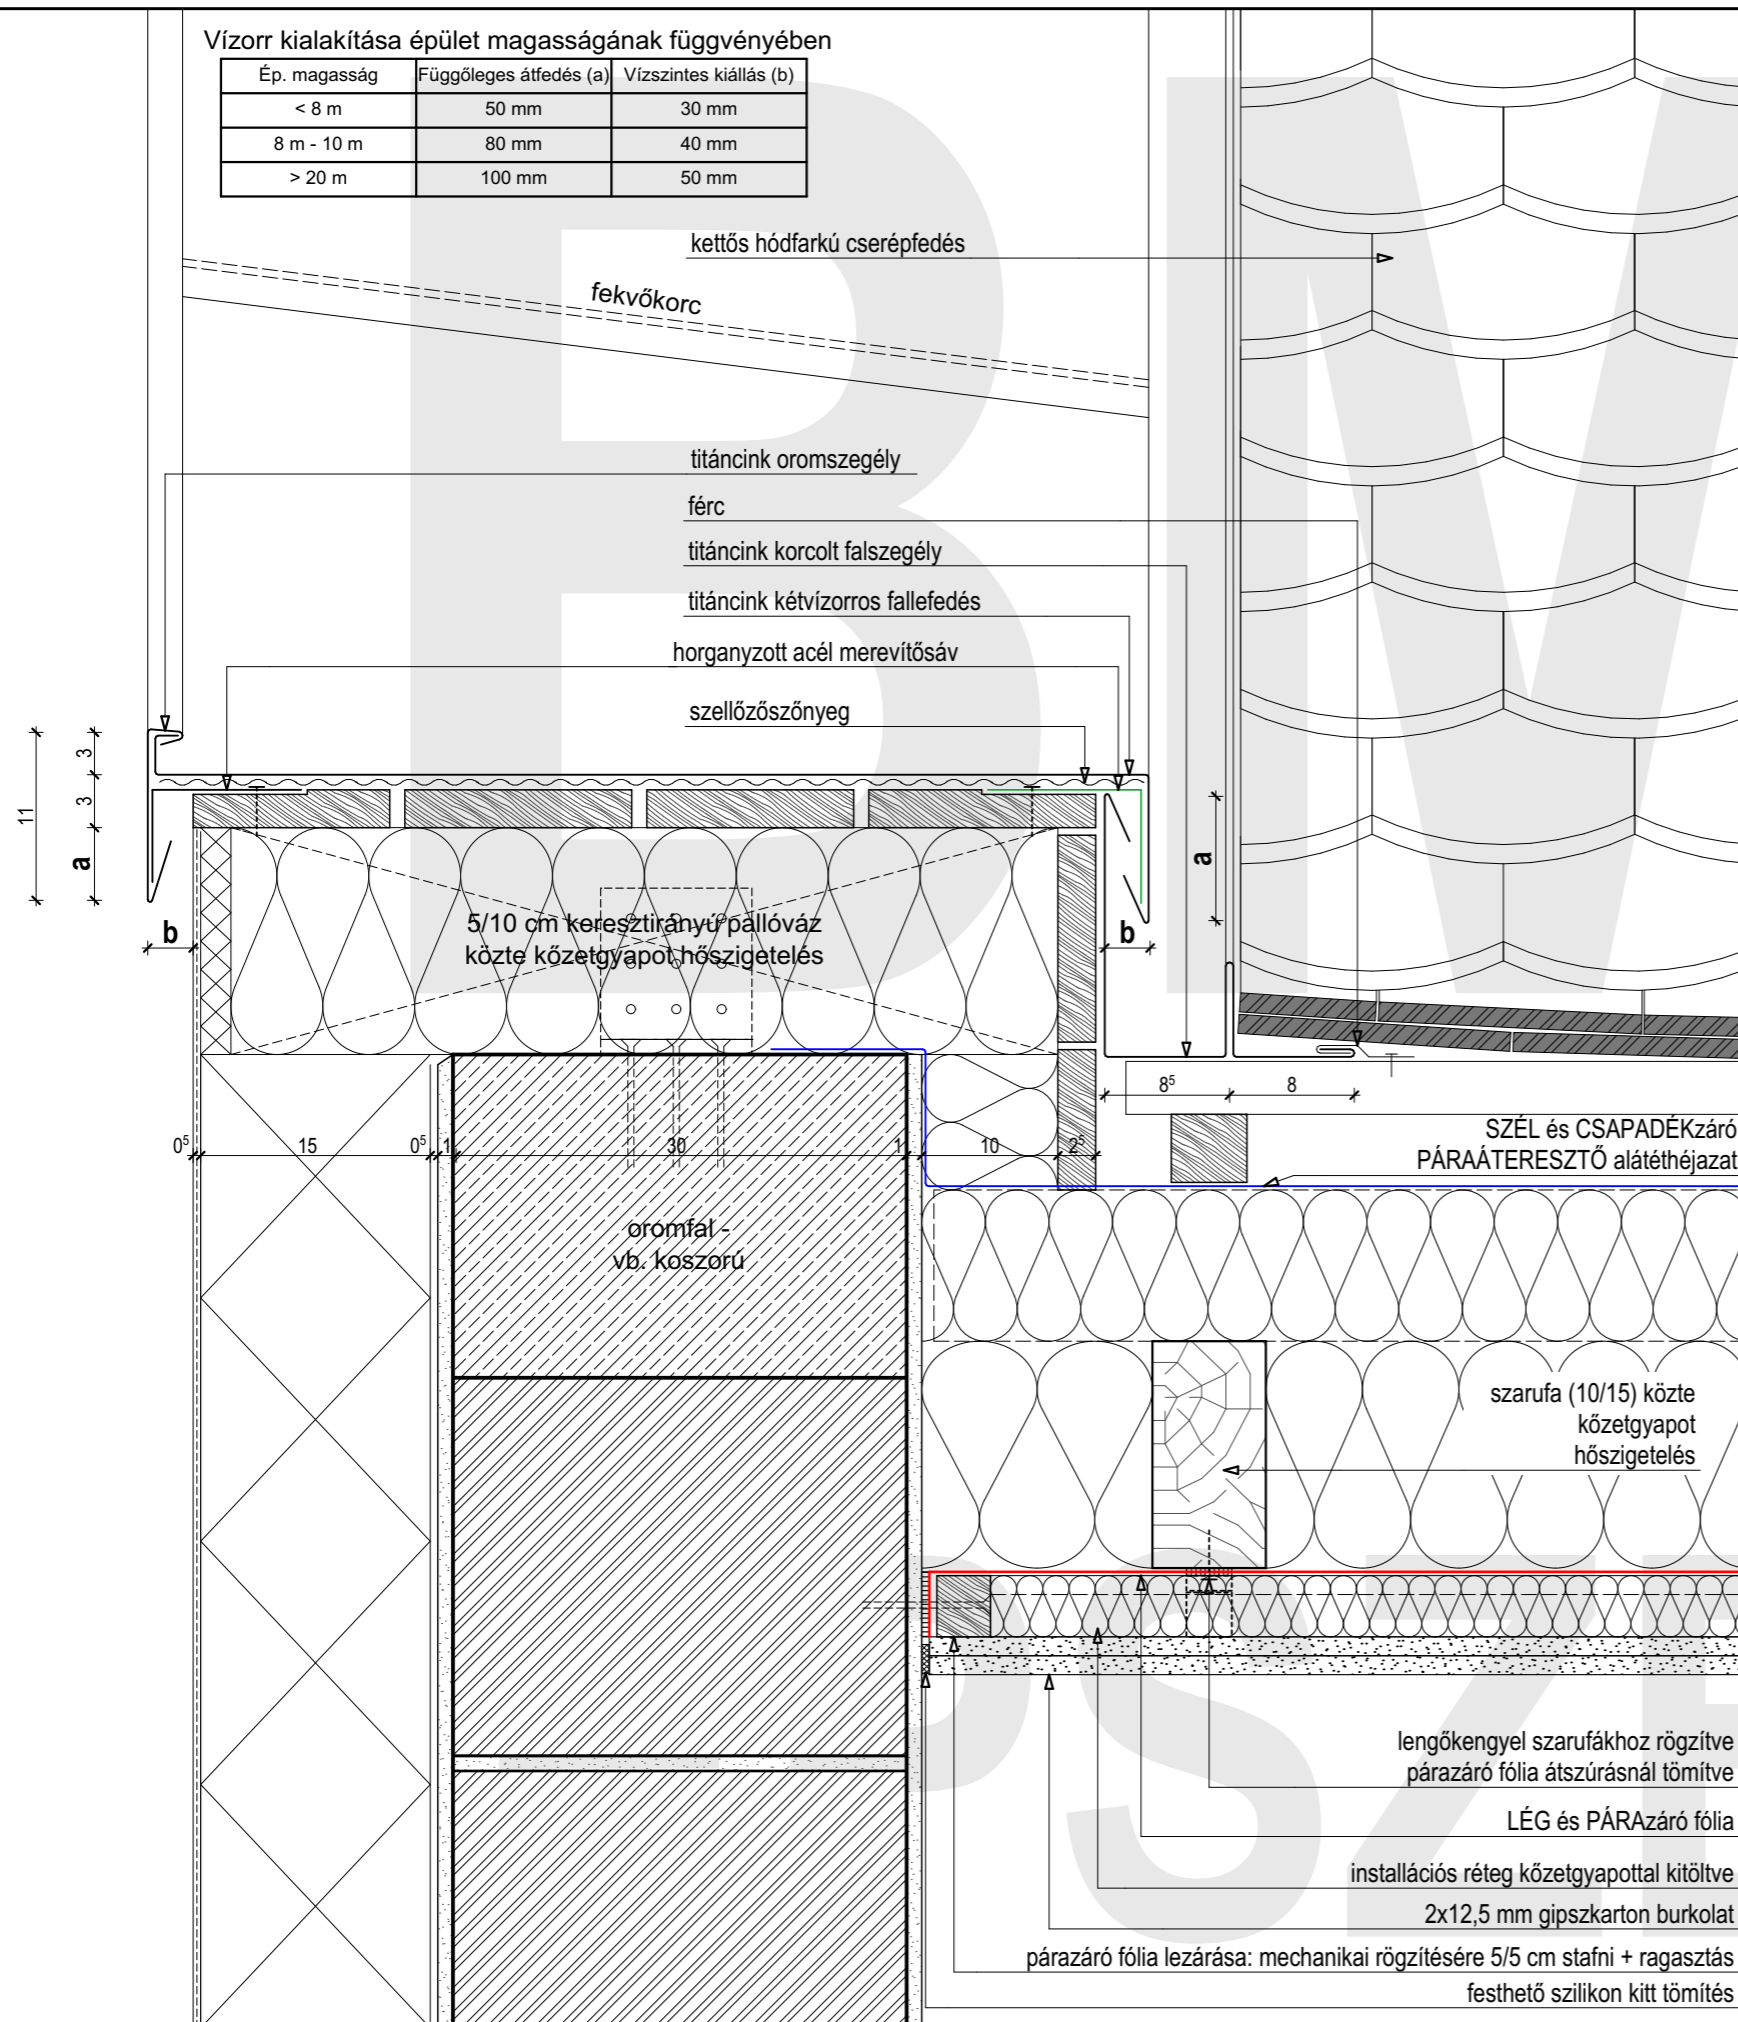

KETTŐS HÓDFARKÚ CSERÉP ALKALMAZÁSÁVAL-OROMSZEGÉLY TETŐTÉRBEÉPÍTÉS ESETÉN

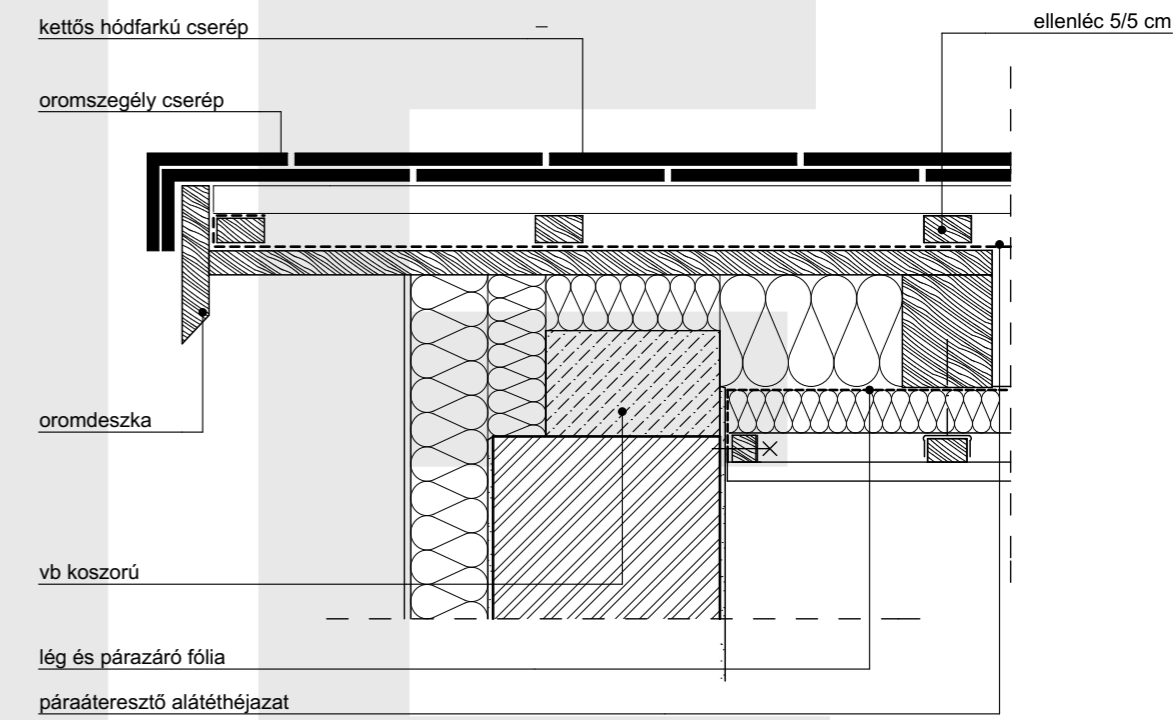

KETTŐS HÓDFARKÚ CSERÉP ALKALMAZÁSÁVAL-GERINC TELJESEN FELFUTÓ TETŐTÉRBEÉP. ESETÉN

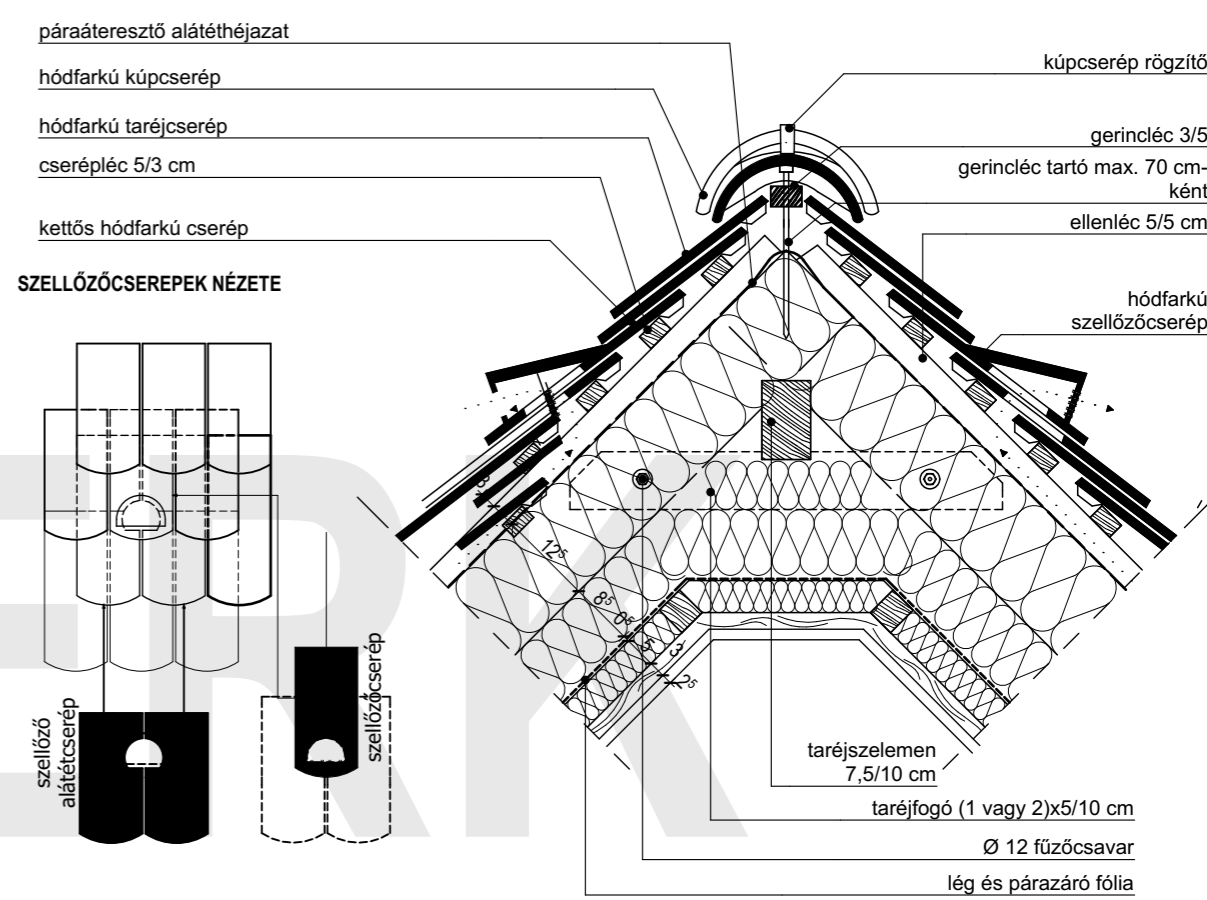

Csak a bevezető lap megjegyzéseivel együtt érvényes!