





2. NAGYTÁBLÁS SZERKESZTŐGYAKORLAT


2019. november 20.

Függönyfal

A szerkesztőgyakorlat feladata:

az előző szerkesztőgyakorlatokon monolit vasbeton pillérvázás építési rendszerrel megoldott többszintes lakóépület lépcsőházi homlokzatának kialakítása alumínium függönyfallal.

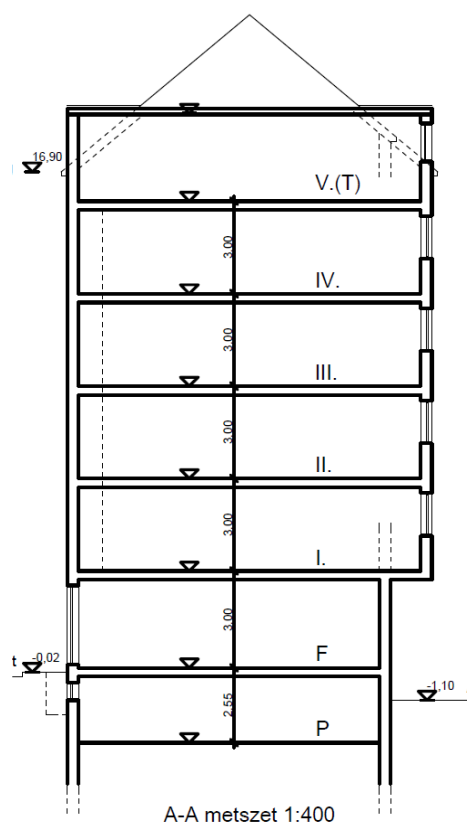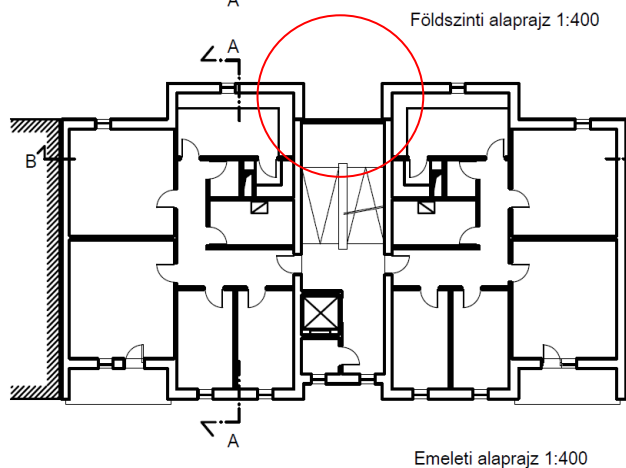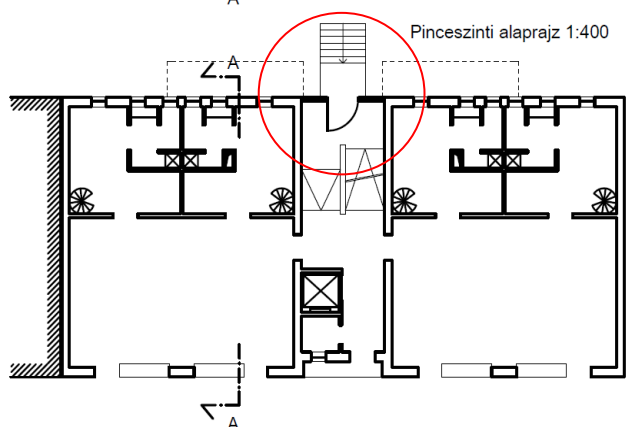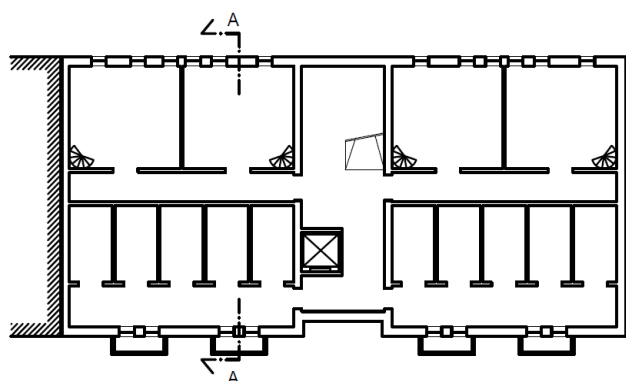

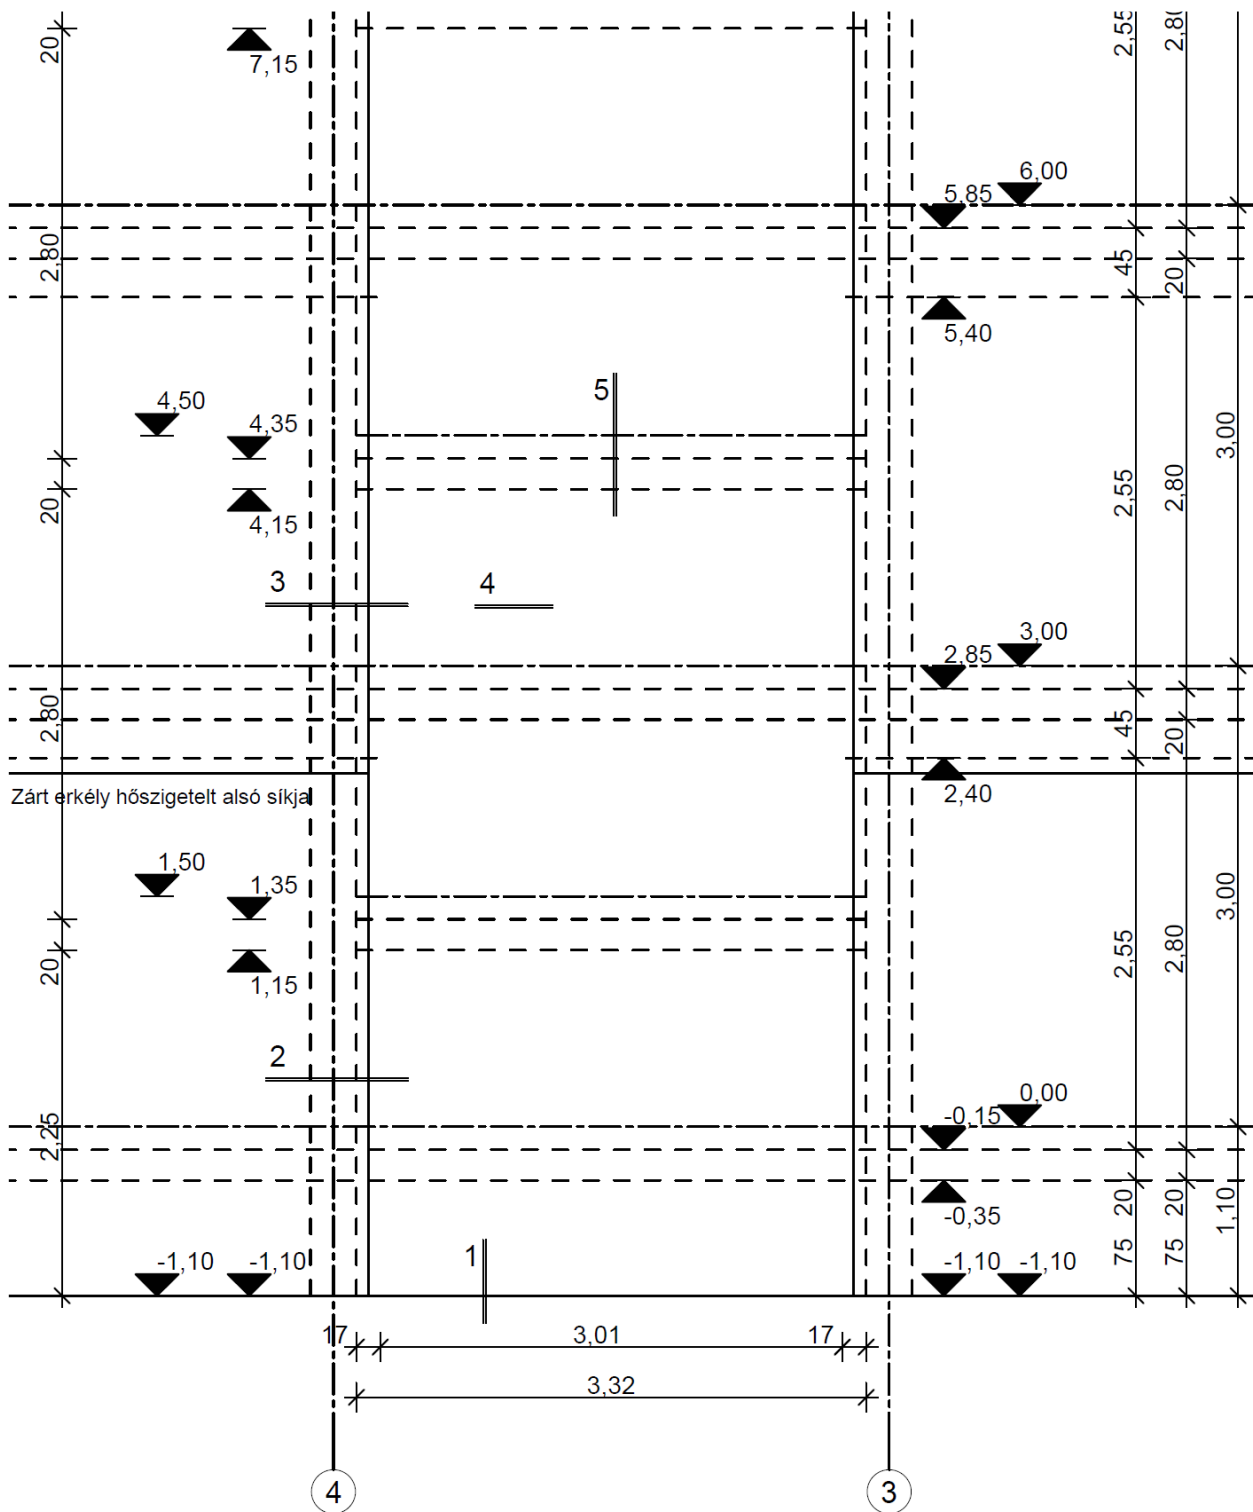

Lépcsőházi függönyfal nézete M 1:50