
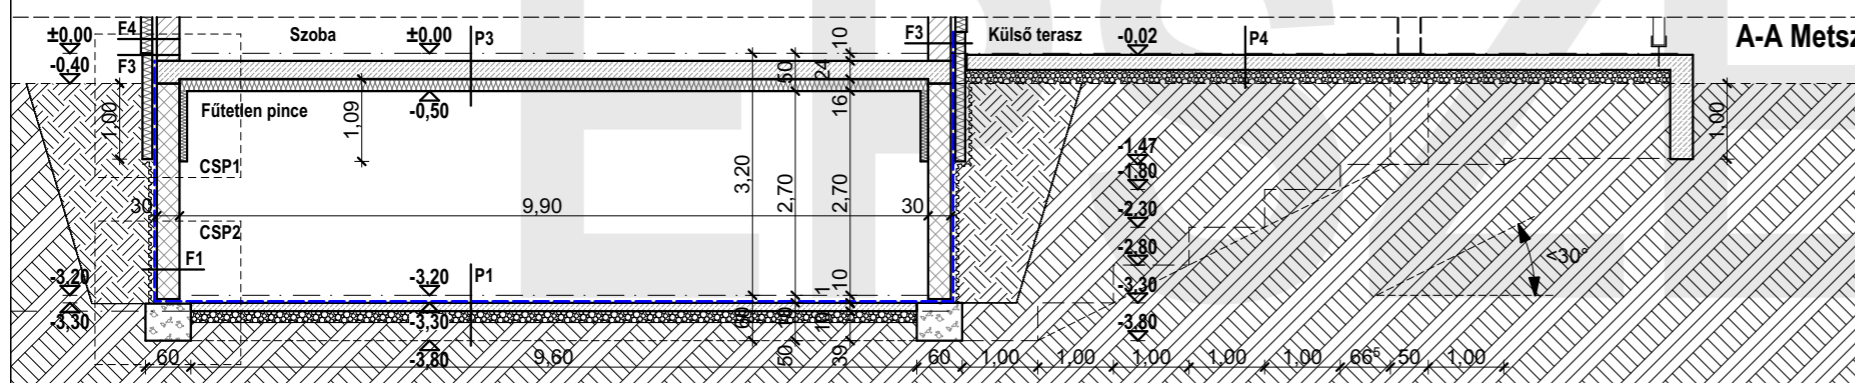


Azonos rétegtervű alaptetek	b _{arány}
43 cm: 3,4,5,6,8,9,10,	50 cm
min. 50: 16	50 cm
53 cm: 1,2,11,12,14a,14b	60 cm
60 cm: 7	60 cm
65 cm: 13	75 cm

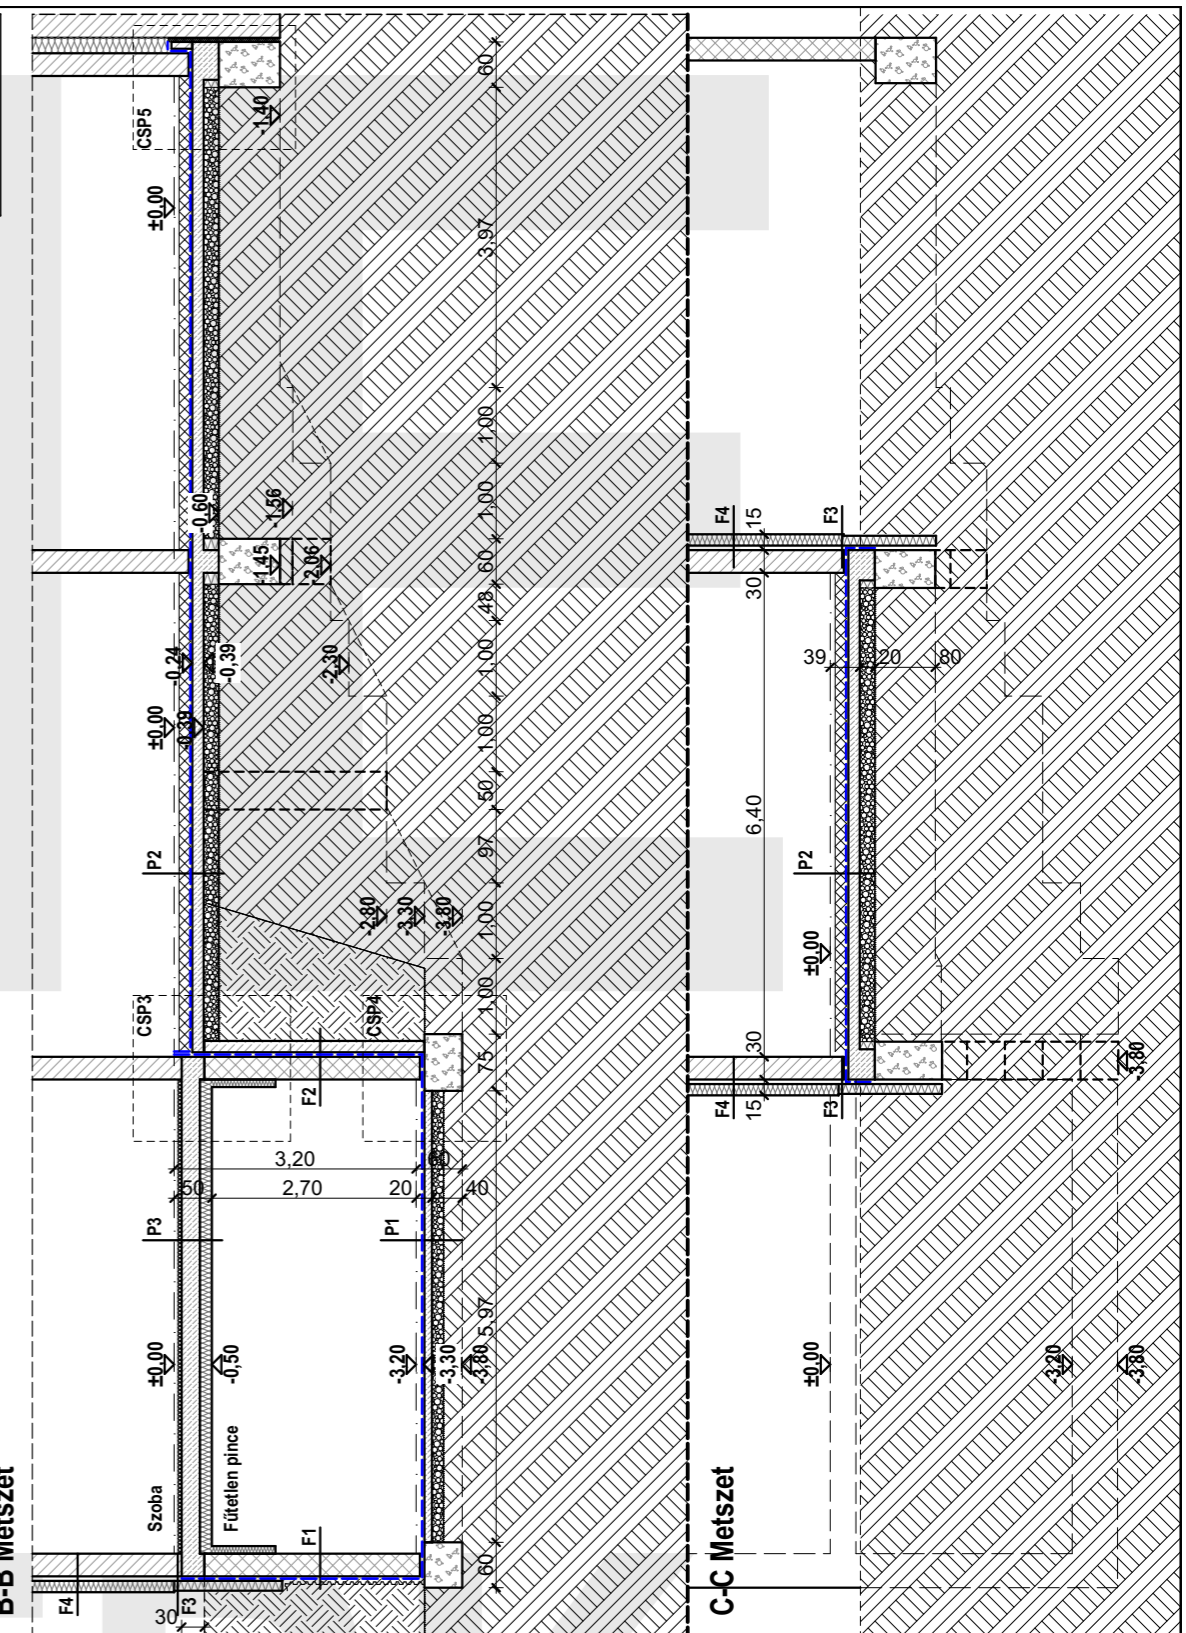

Rétegrének	F1 - általános pincefal	F2 - pincefal szintváltásnál	F3 - lábázat	F4 - általános fal
F1 - általános pincefal	<ul style="list-style-type: none"> 1 rtg földvíszátöltés 1 rtg dombornyomott lemez szigetelésvédelem 1 rtg 4 mm SBS modifikált bitumenes vastaglemez vízszigetelés 1 rtg hideg bitumenmáz kellősítés 1 rtg felületkiegényítő vakolat 30 cm beton pincefalazóblokk falazat 1 cm belső vakolat 	<ul style="list-style-type: none"> 1 rtg földvíszátöltés 15 cm zsalukő szigetelést védő fal 2 cm habarcs kitöltés 1 rtg 4 mm SBS modifikált bitumenes vastaglemez vízszigetelés 1 rtg hideg bitumenmáz kellősítés 1 rtg felületkiegényítő vakolat 30 cm beton pincefalazóblokk falazat 1 cm belső vakolat 	<ul style="list-style-type: none"> 1 rtg lábazati vékonyvakolati rendszer 8 cm extrudált polisztirolhab hőszigetelés 1 rtg 4 mm SBS modifikált bitumenes vastaglemez vízszigetelés 1 rtg hideg bitumenmáz kellősítés 1 rtg felületkiegényítő vakolat 30 cm kerámia falazóblokk 1 cm belső vakolat 	<ul style="list-style-type: none"> 0,5 cm lábazati vékonyvakolati rendszer 8 cm közetgyapot hőszigetelés 1,5 cm felületkiegényítő vakolat 1,5 cm kerámia falazóblokk 1 cm belső vakolat
P1 - talajon fekvő pincepadló	<ul style="list-style-type: none"> 2 cm greslap + ragasztó 6 cm aljzatbeton 1 rtg PE fólia technológiai szigetelés 15 cm EPS hőszigetelés 1 rtg 4 mm SBS modifikált bitumenes vastaglemez vízszigetelés 1 rtg hideg bitumenmáz kellősítés 10 cm tömörített homokos kavics termelt talaj 	<ul style="list-style-type: none"> 2 cm greslap + ragasztó 6 cm aljzatbeton 1 rtg PE fólia technológiai szigetelés 15 cm EPS hőszigetelés 1 rtg 4 mm SBS modifikált bitumenes vastaglemez vízszigetelés 1 rtg hideg bitumenmáz kellősítés 15 cm vasalt aljzat 15 cm tömörített homokos kavics termelt talaj 	<ul style="list-style-type: none"> 2 cm greslap + ragasztó 6 cm aljzatbeton 1 rtg PE fólia technológiai szigetelés 2 cm ásványgyapot uszatalóreteg 24 cm kerámia béllesteles földem vakolat 1 cm ásványgyapot hőszigetelés 0,5 cm vékonyvakolati rendszer 	<ul style="list-style-type: none"> 2 cm fagyálló, csúszásmentes greslap + ragasztó 20 cm vasalt aljzat 1% lejtésben tömörített homokos kavics termelt talaj