




Sávós fém álmennyezet terve M=1:20 - Kávézó - teakonyha részlete

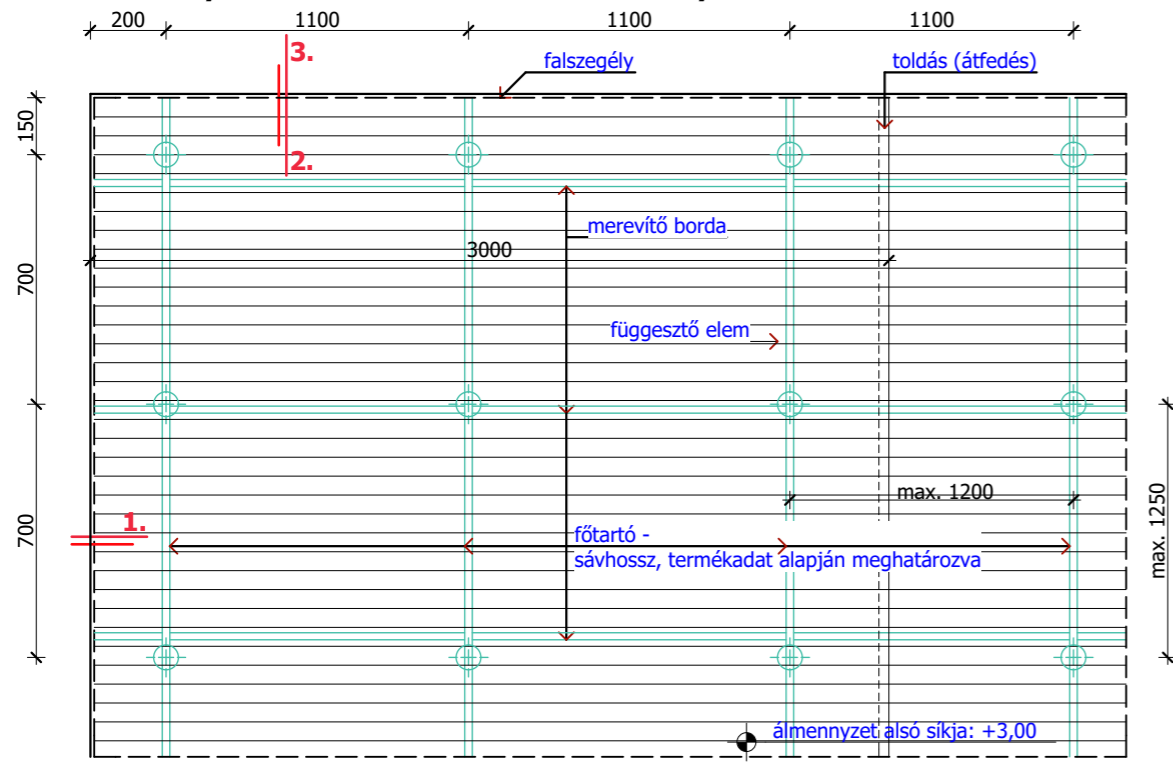

Bontható, látszóbordás, táblás álmennyezet terve M=1:20 - Tanterem álmennyezetének részlete

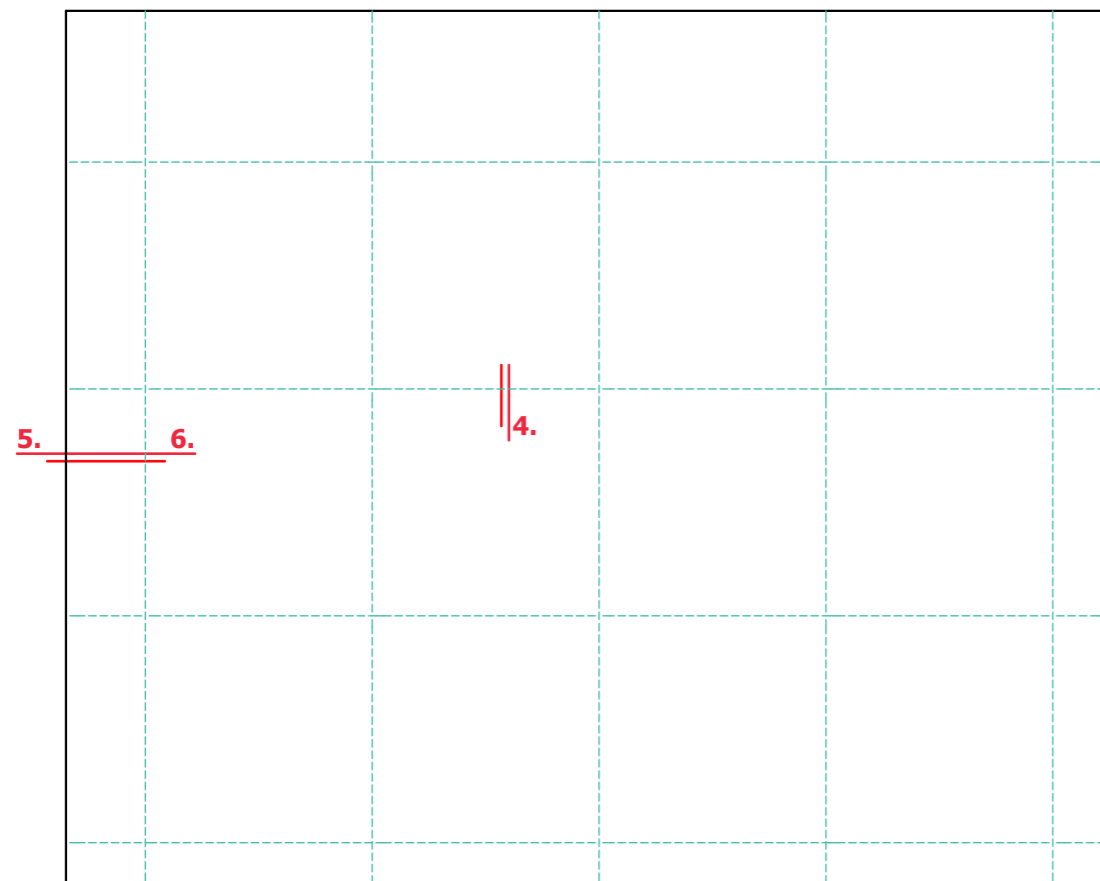

Részletrajzok

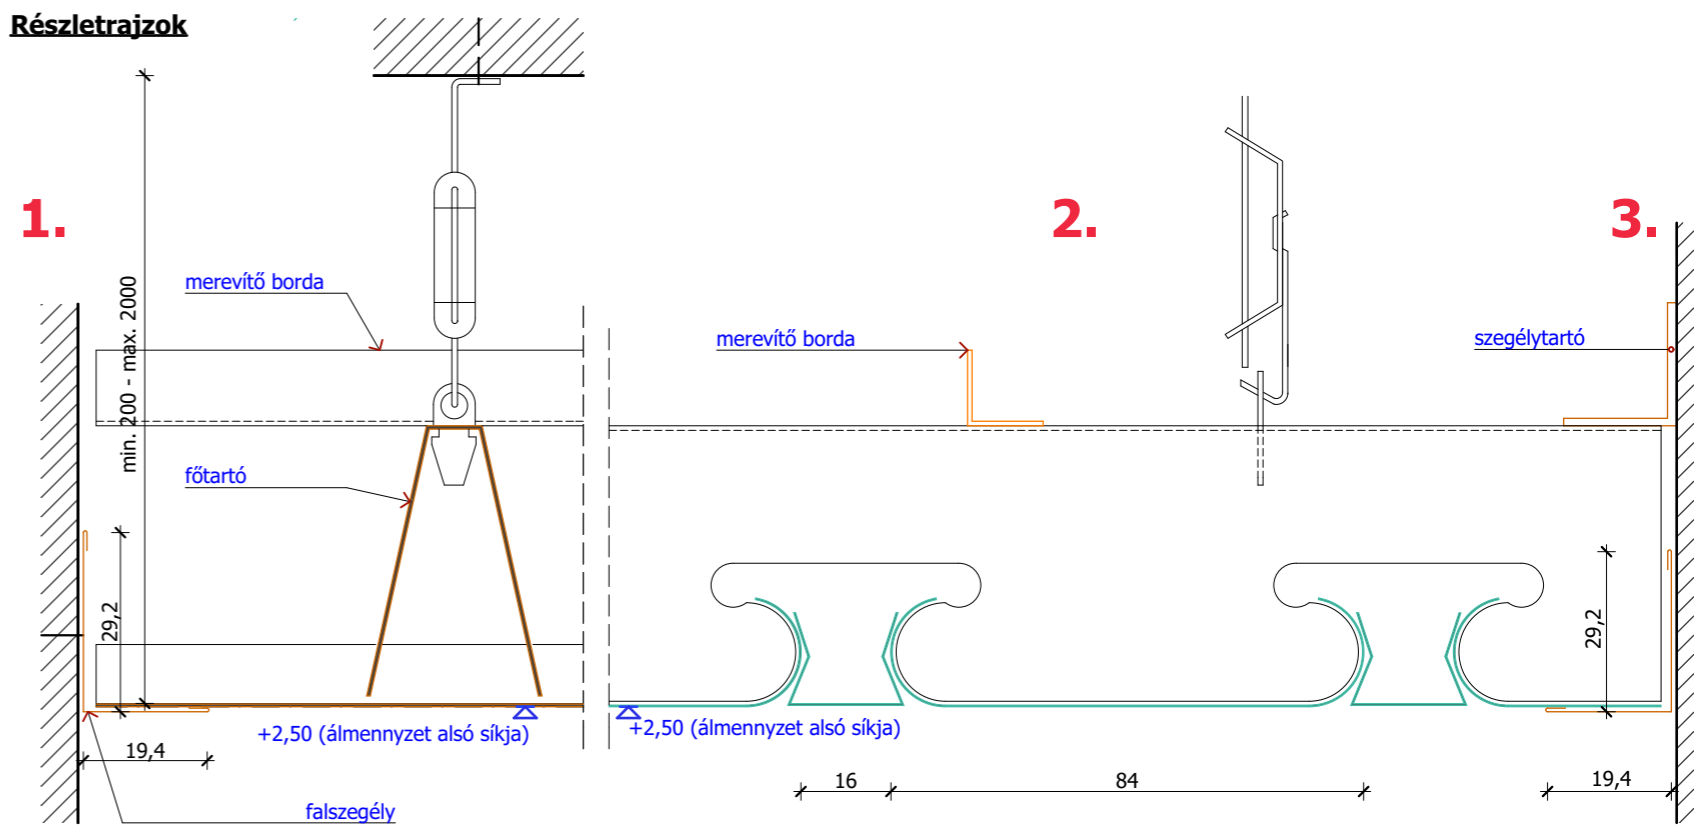

Bontható, látszóbordás, táblás álmennyezet felépítése ill. falszegély- és élkiképzési lehetőségek

