




**Sávos fém álmennyezet terve M=1:20 - Kávézó - teakonyha részlete**

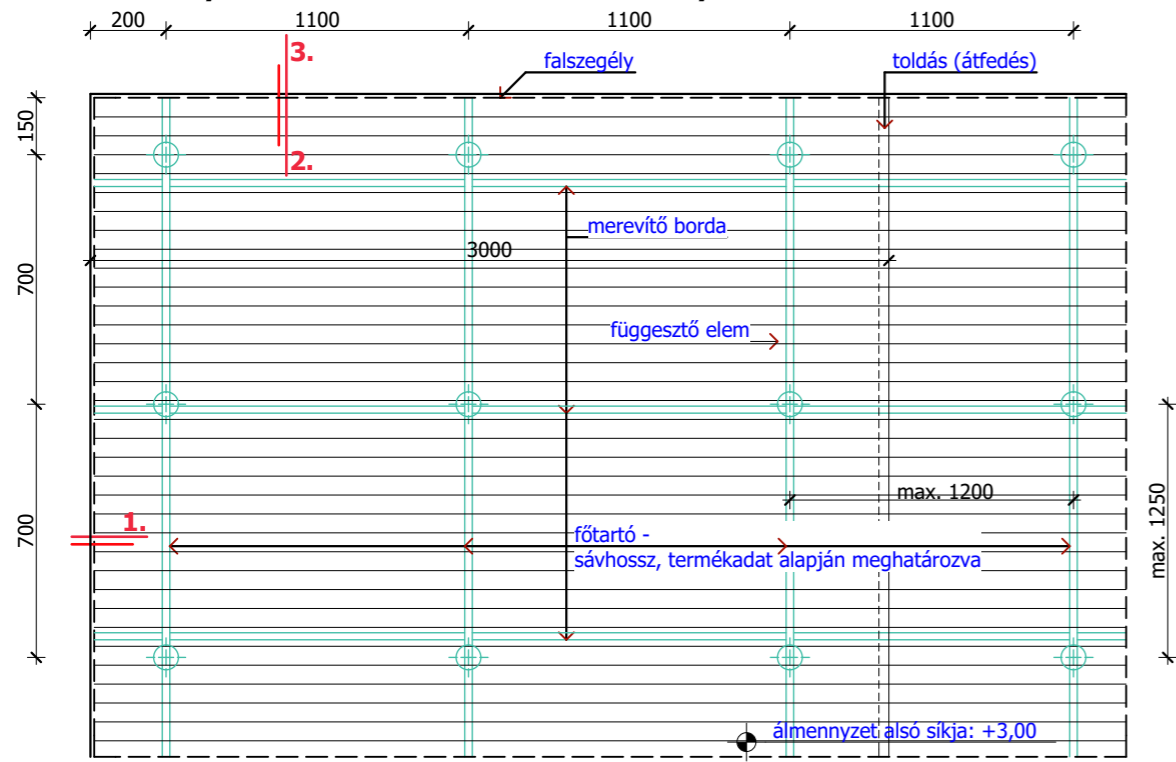

**Részletrajzok**

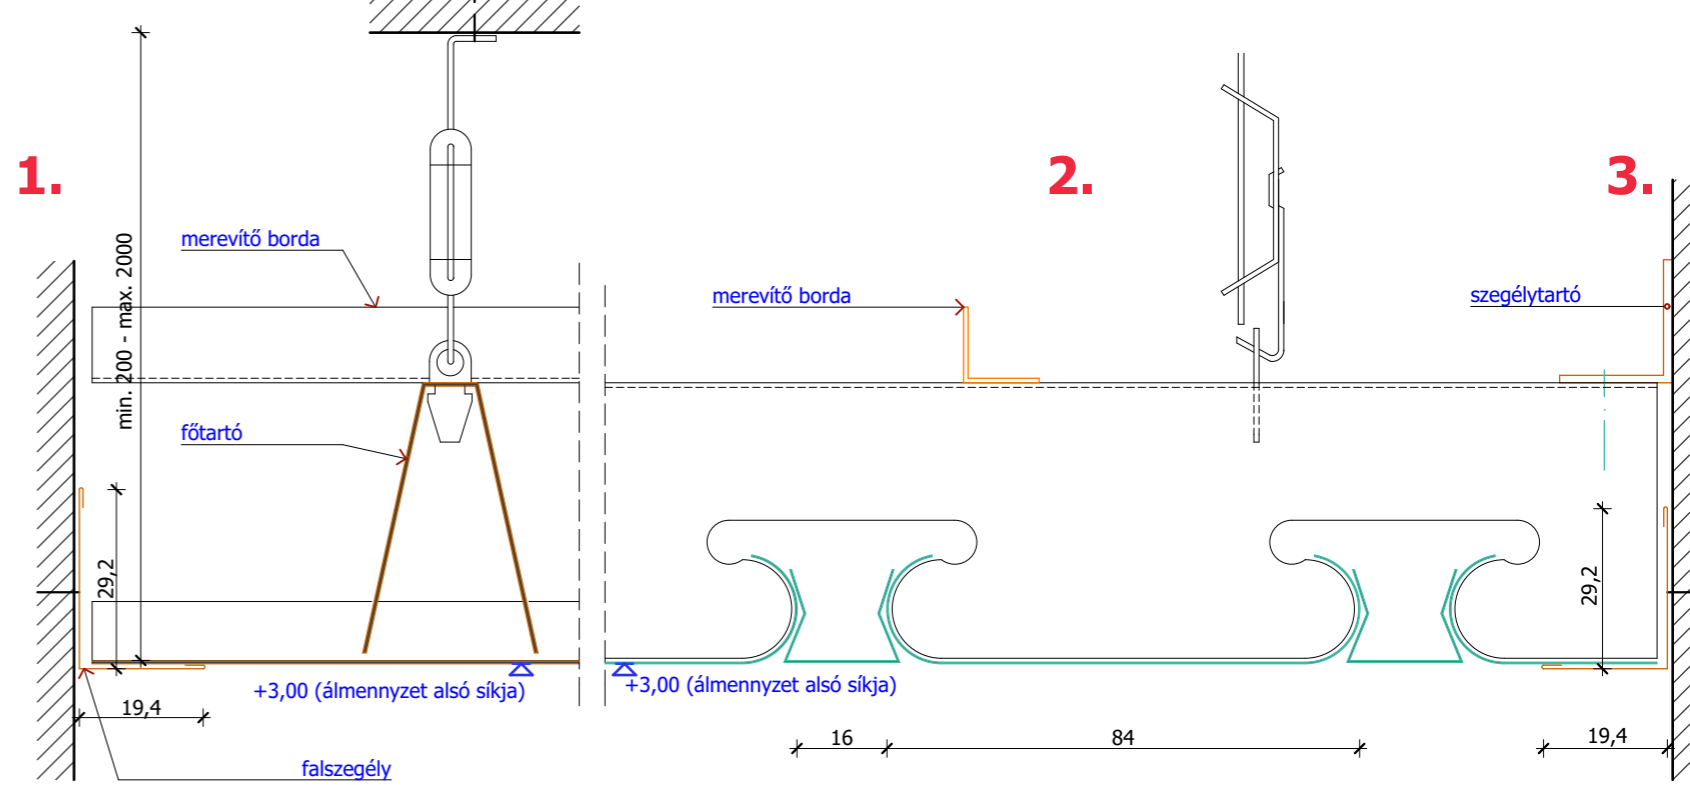

**Bontható, látszóbordás, táblás álmennyezet terve M=1:20 - Tanterem álmennyezetének részlete**

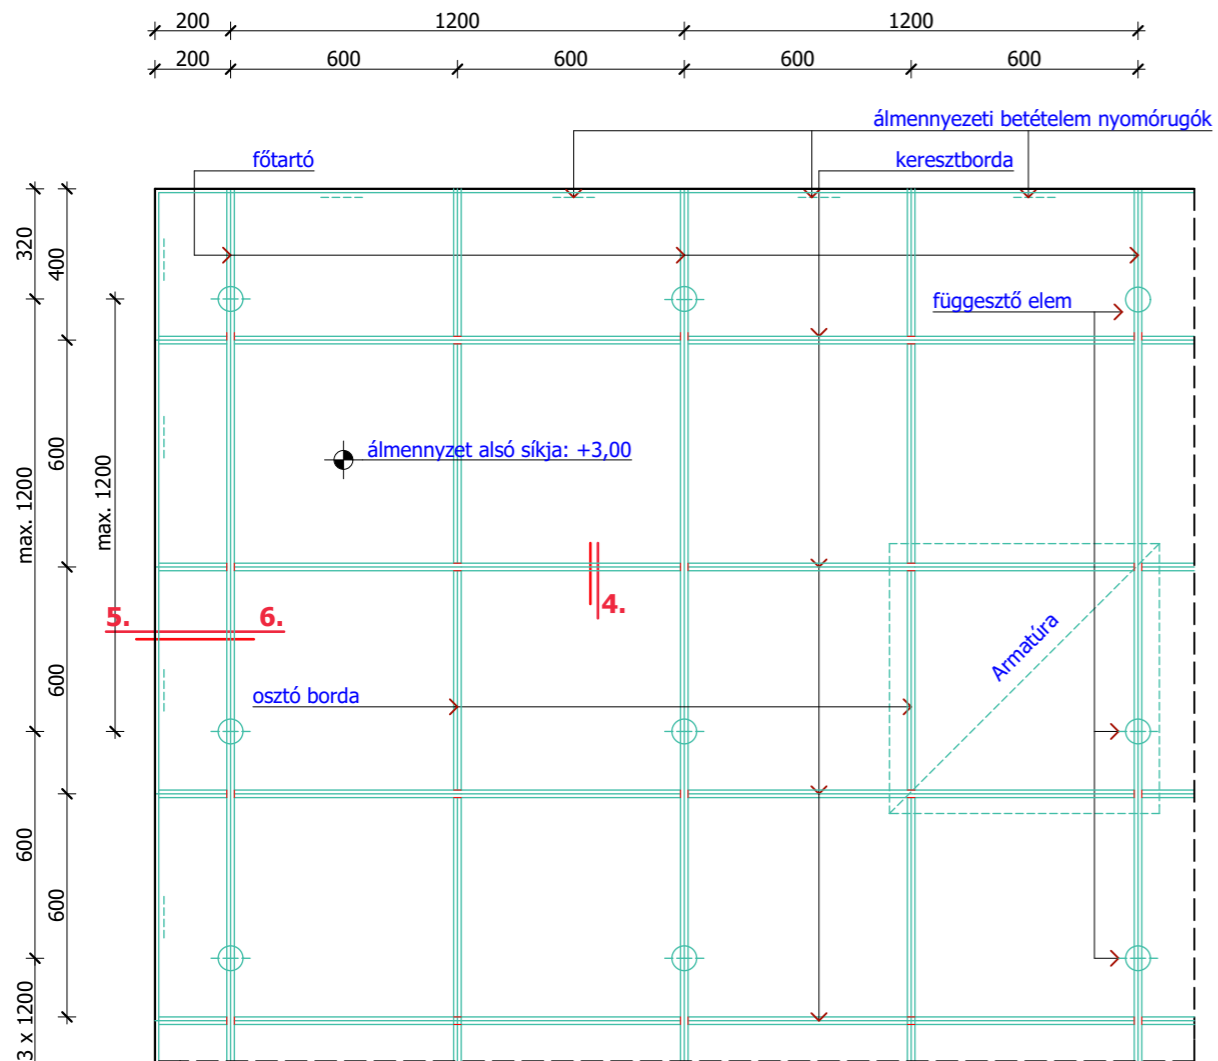

**Bontható, látszóbordás, táblás álmennyezet felépítése ill. falszegély- és élkiképzési lehetőségek**

