



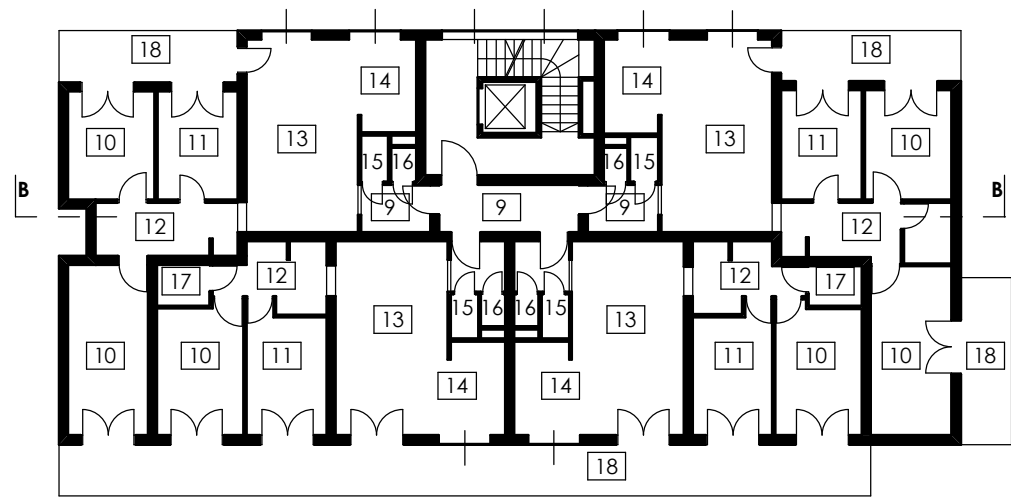


Emeleti alaprajz

M 1:250

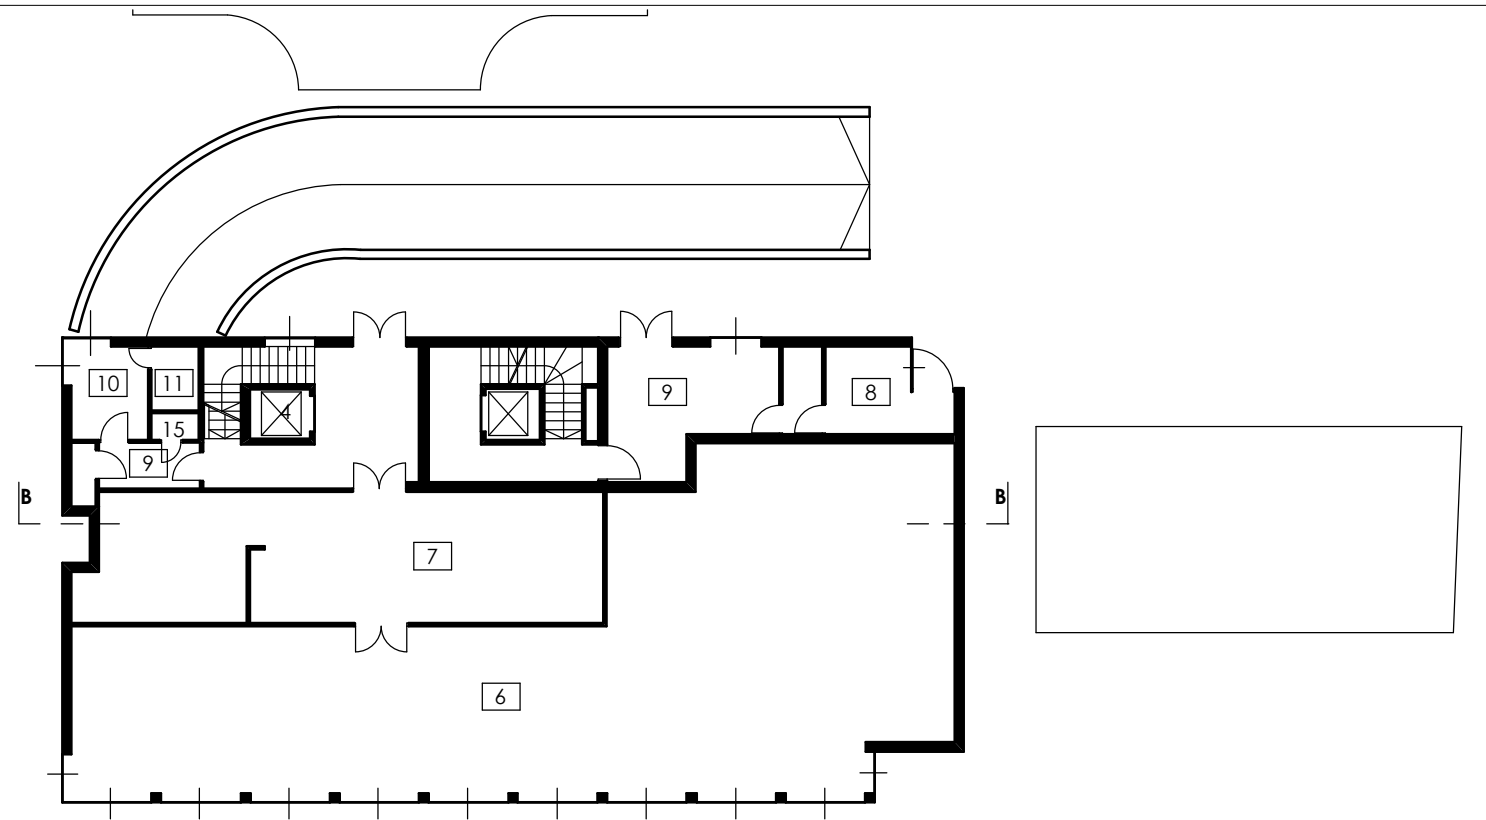


Földszinti alaprajz

M 1:250

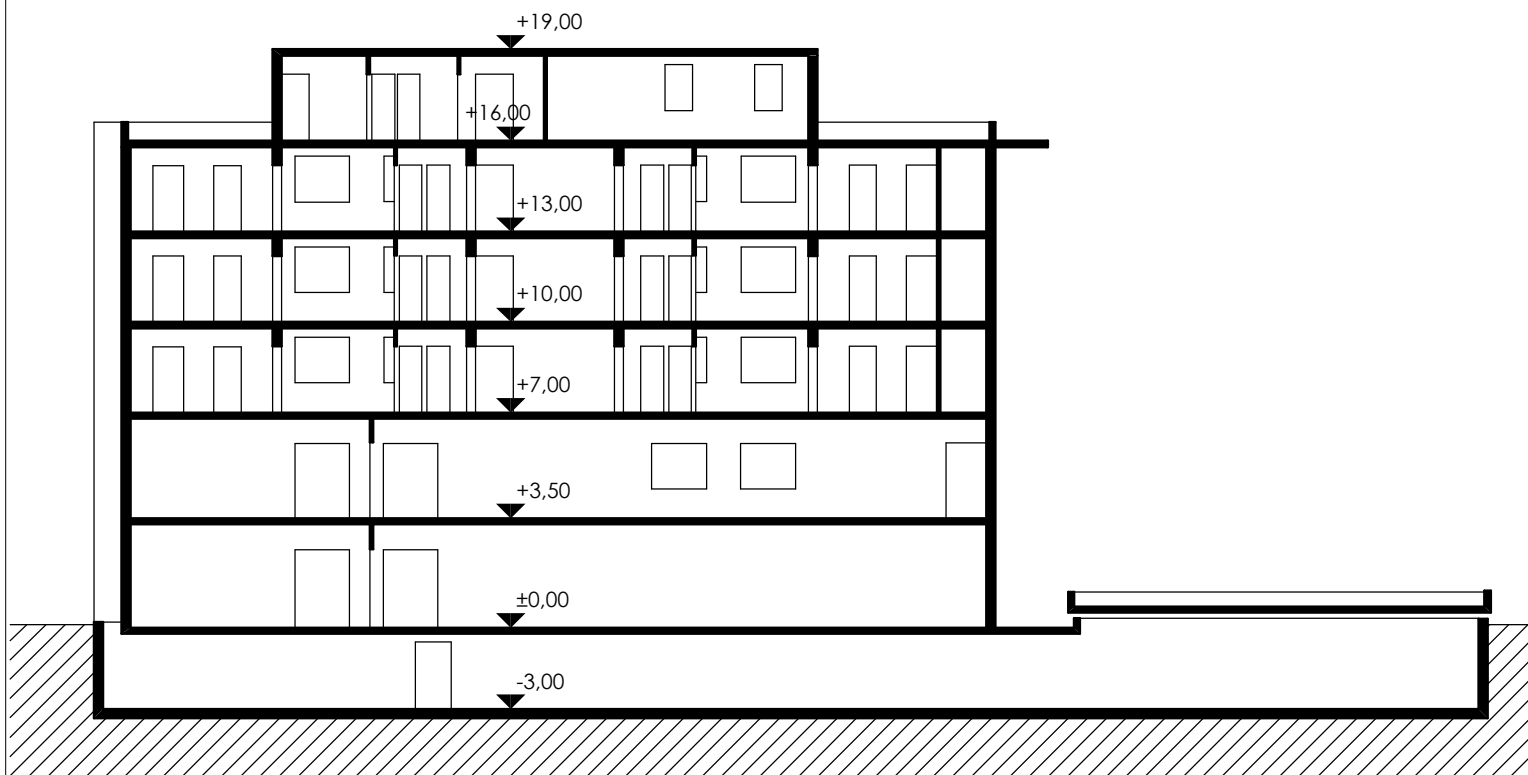

B-B metszet

M 1:250

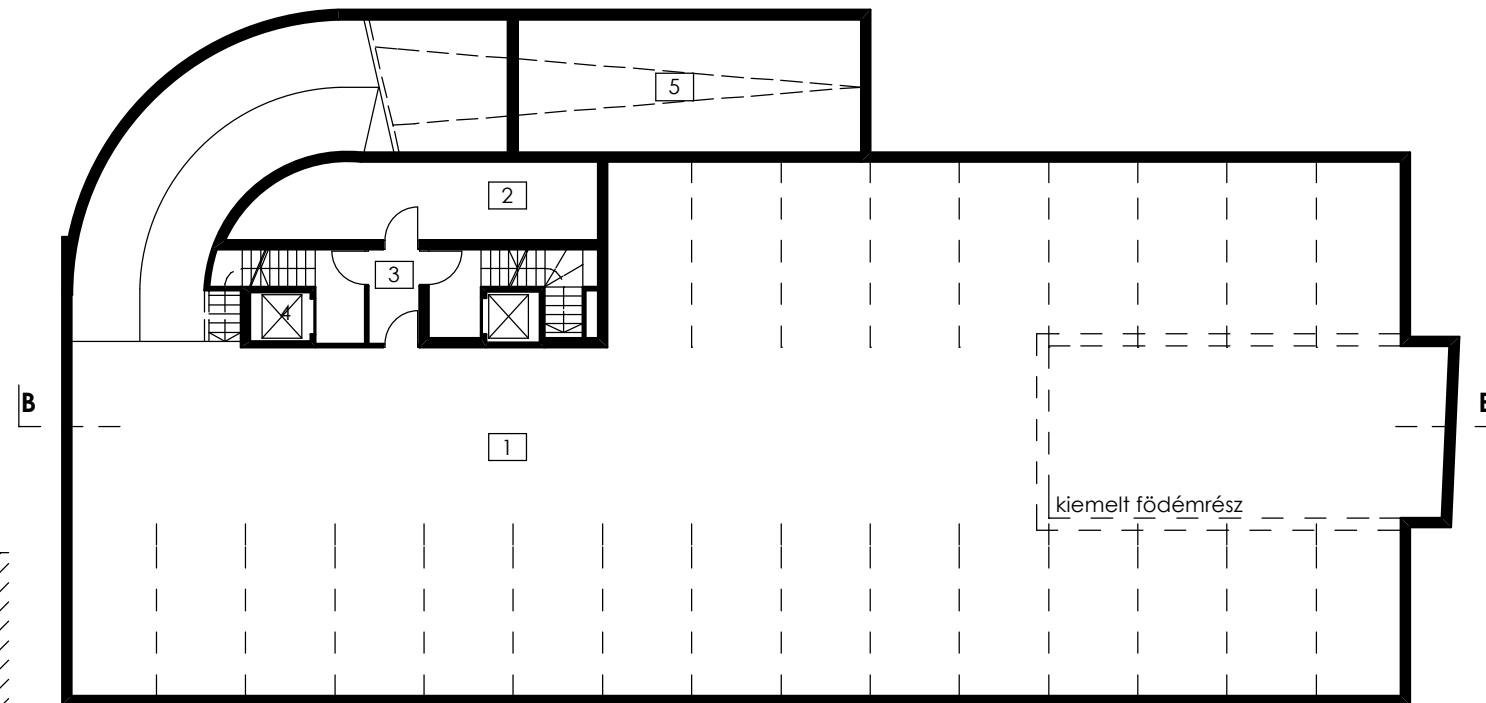

Pince alaprajz

M 1:250

Debrecen, Füredi út Üzlet és Társasház

(az eredeti épület az oktatási célnak megfelelően kismértékben módosításra kerülhetett)

Tervező: Kiss Imre