



Szerkezeti alaprajz 1.
m=1:200

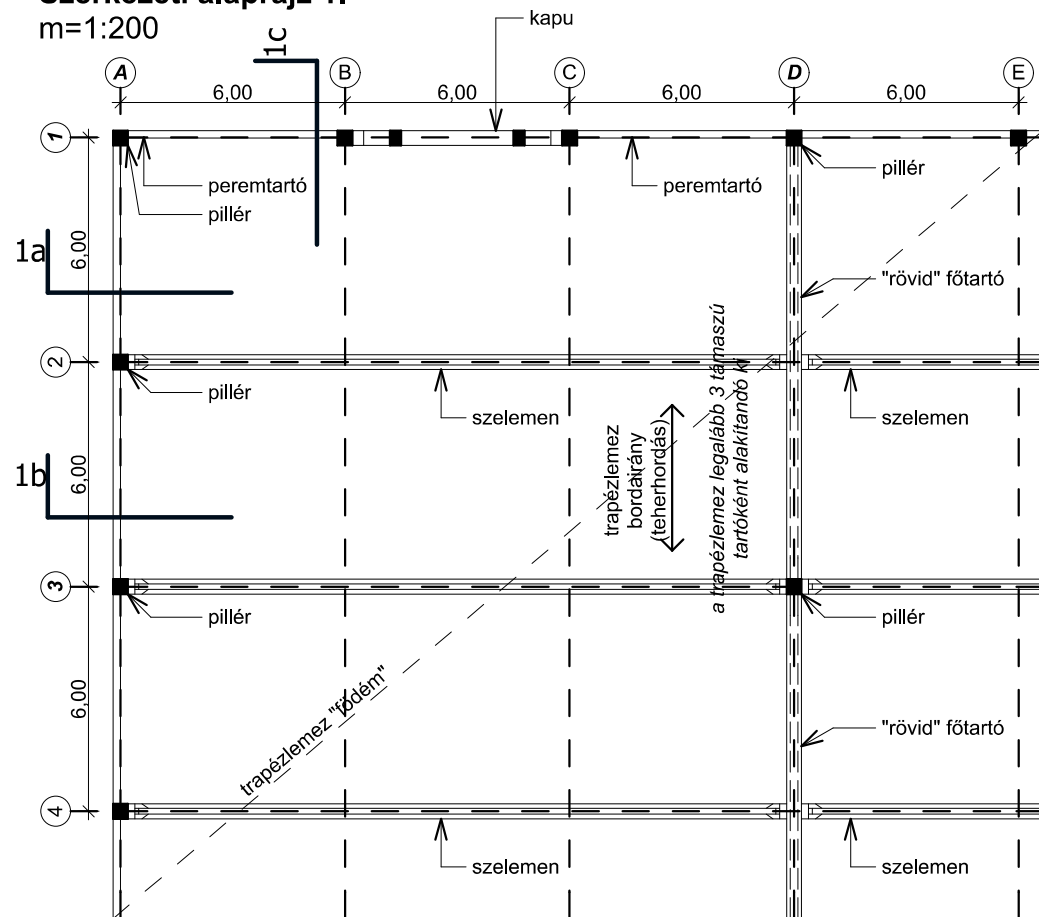


Szerkezeti metszet 1a-1a
m=1:100

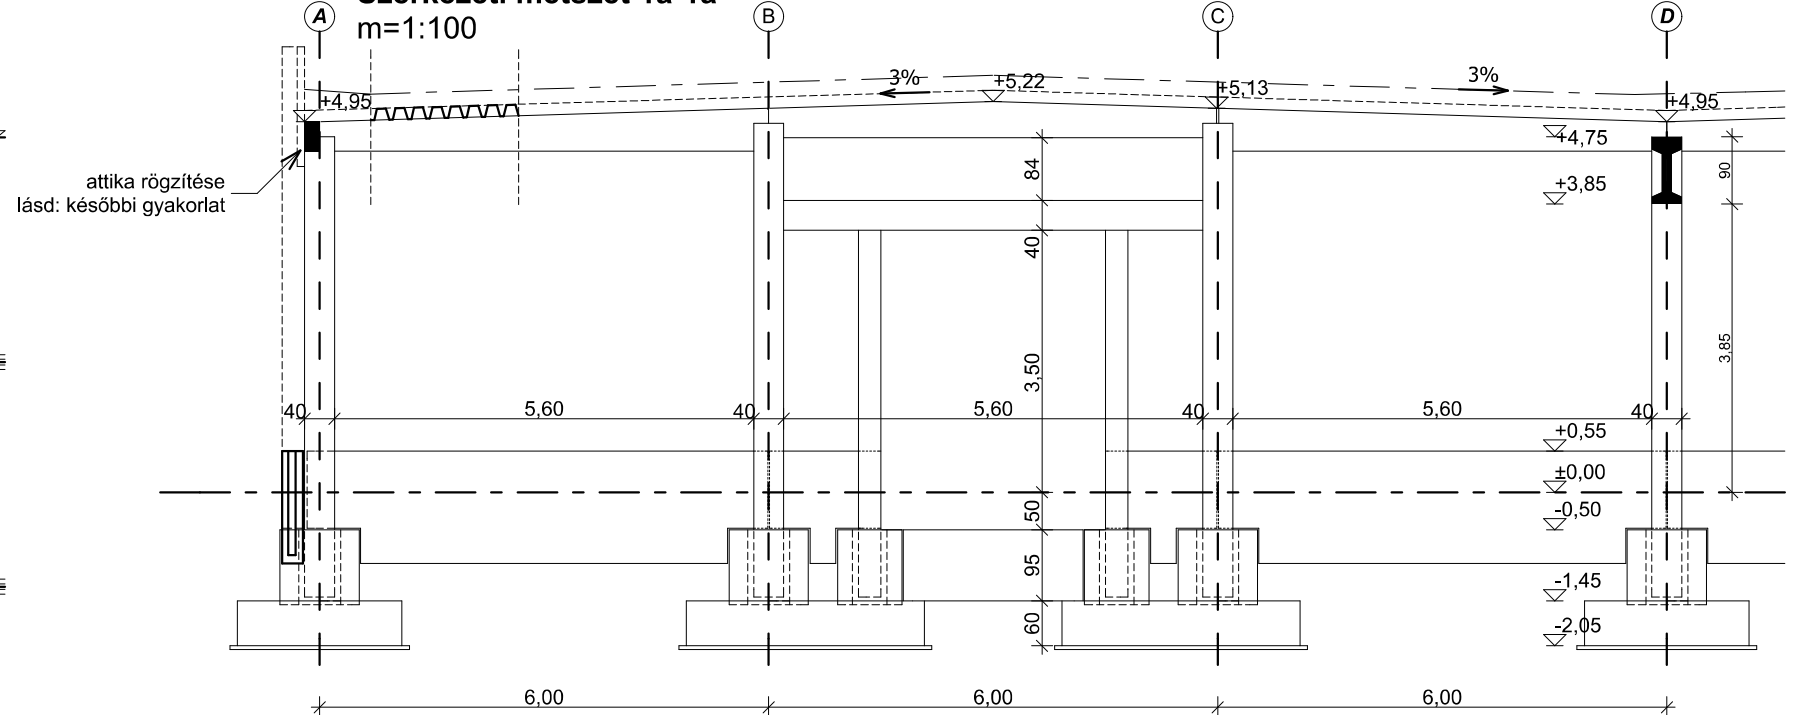

Megjegyzés:
metszeten csak függőleges irányú kótázást kell alkalmazni
(a vízszintes kótasorok a gyakorlat könnyebb megérthetősége miatt kerültek elhelyezésre)
kótázási szabályok: lásd: épületszerkezetek műszaki ábrázolása segédlet

Szerkezeti metszet 1c-1c
m=1:100

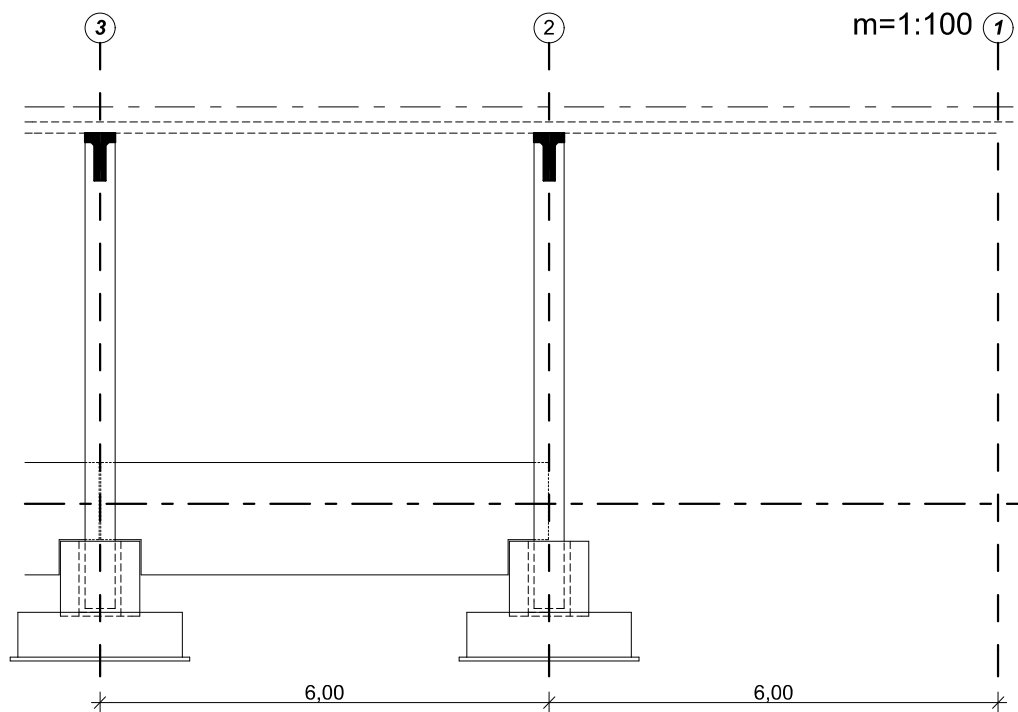

Szerkezeti metszet 1b-1b
m=1:100

