




Szerkezeti alaprajzok 2. -zárófödém
m=1:200

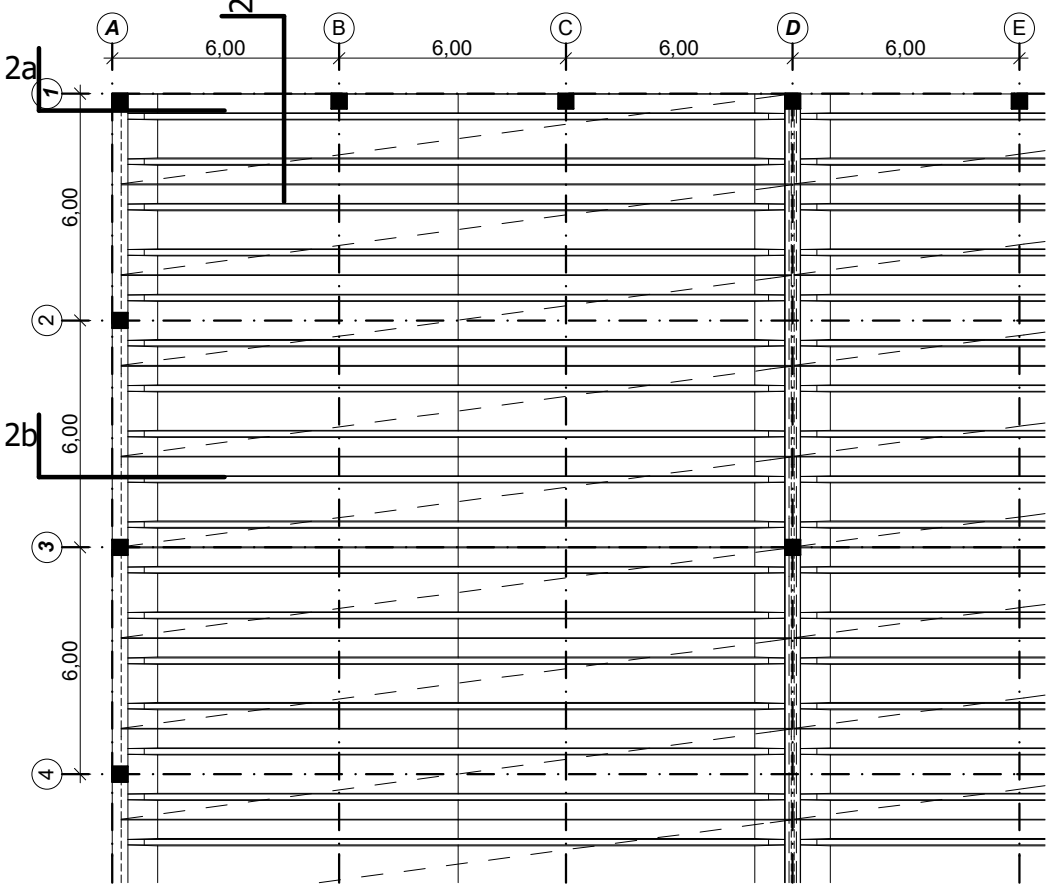


Szerkezeti alaprajzok 2. -közbső födém
m=1:200

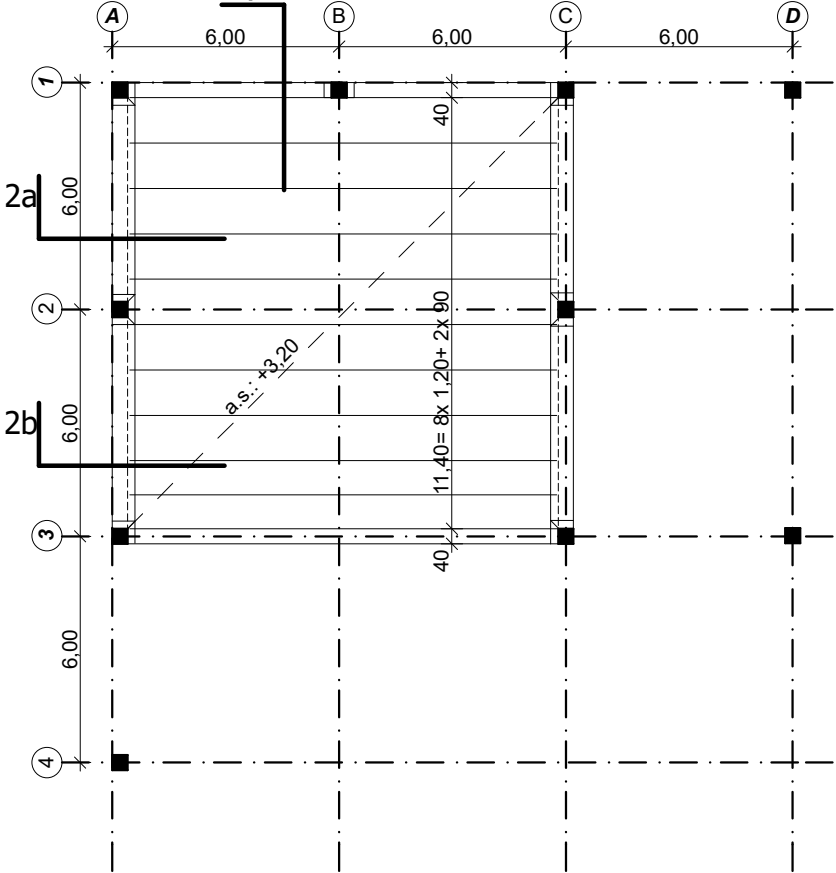

Szerkezeti metszet 2c-2c
m=1:100

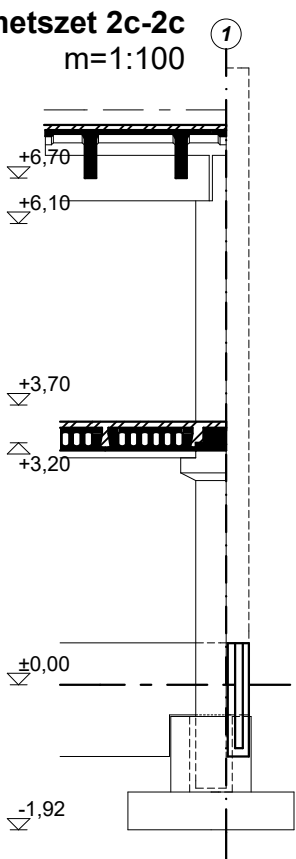

Szerkezeti metszet 2a-2a
m=1:100

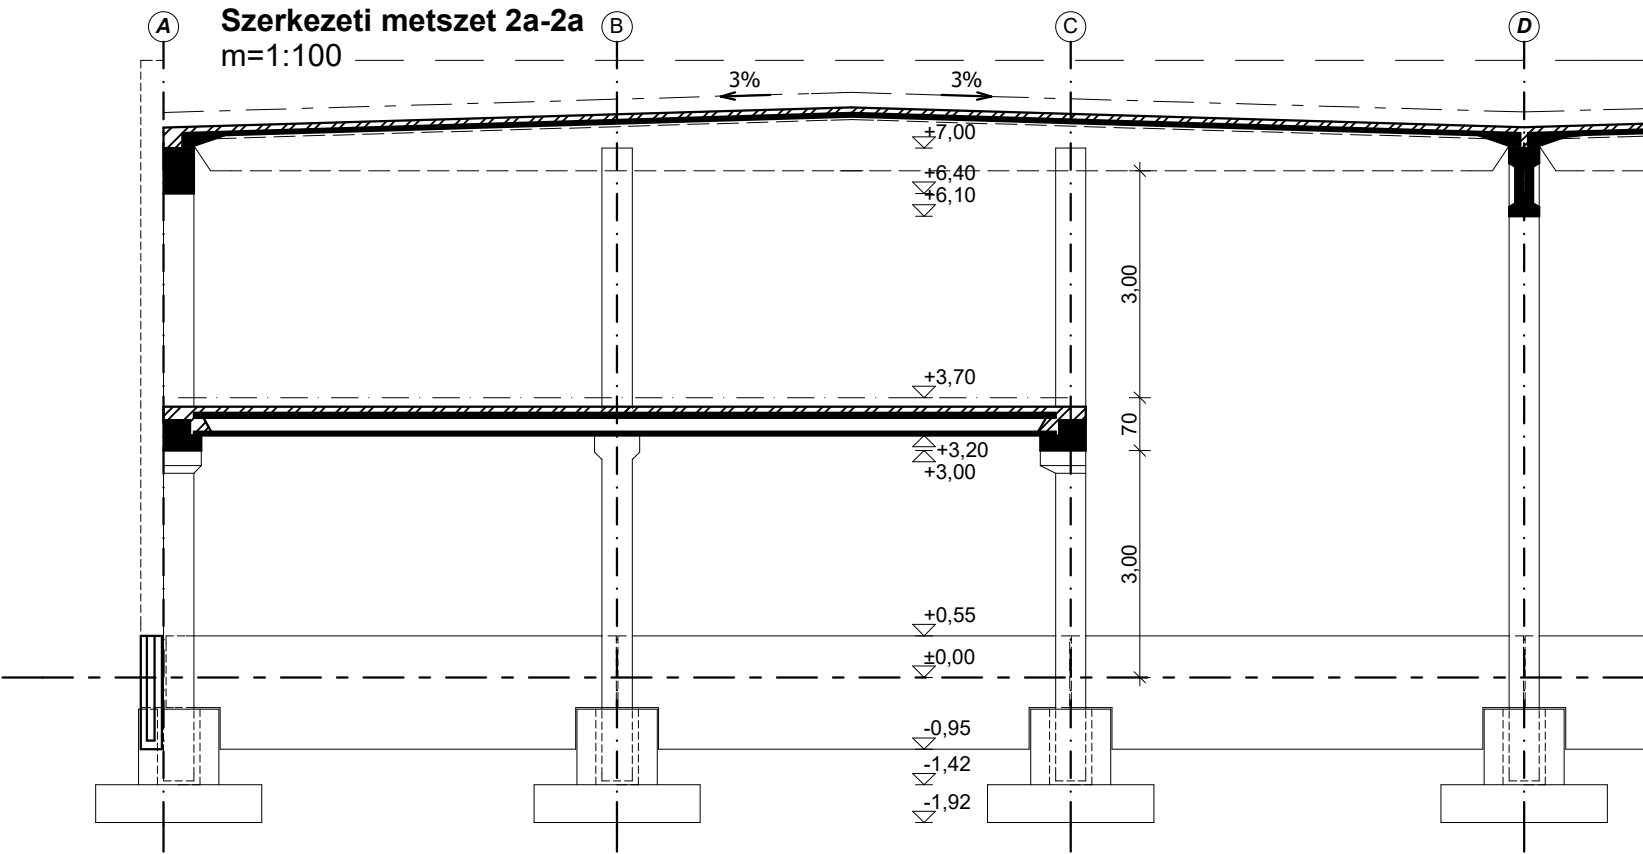

Szerkezeti metszet 2b-2b
m=1:100

