

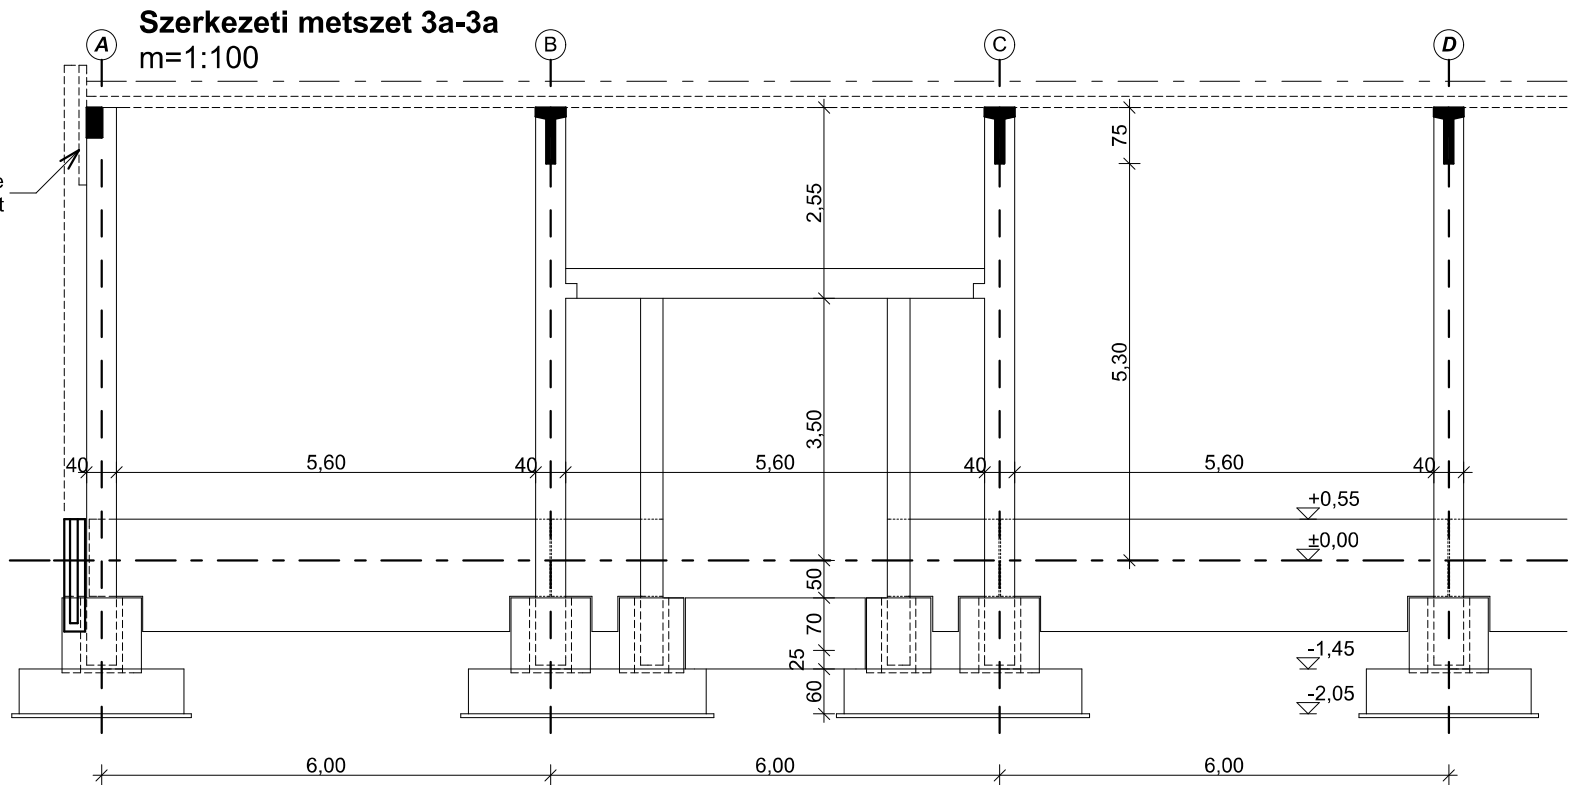
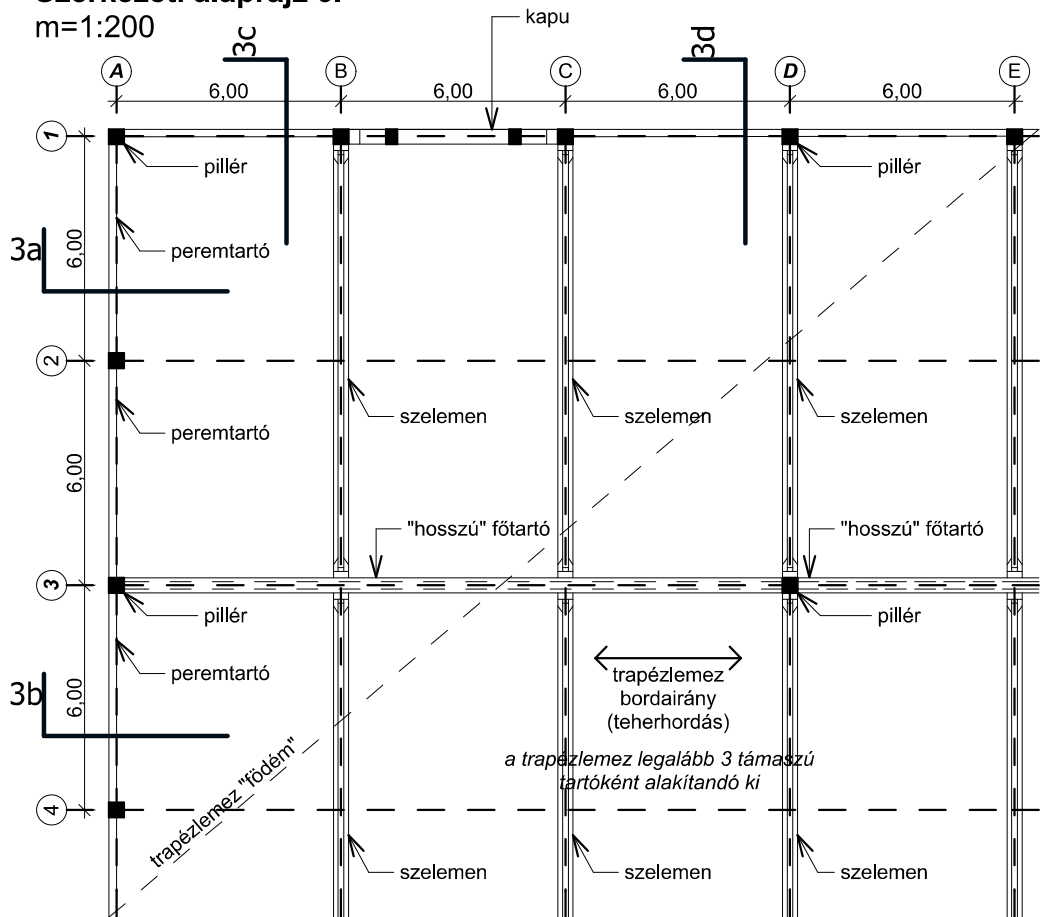


Szerkezeti alaprajz 3.
m=1:200

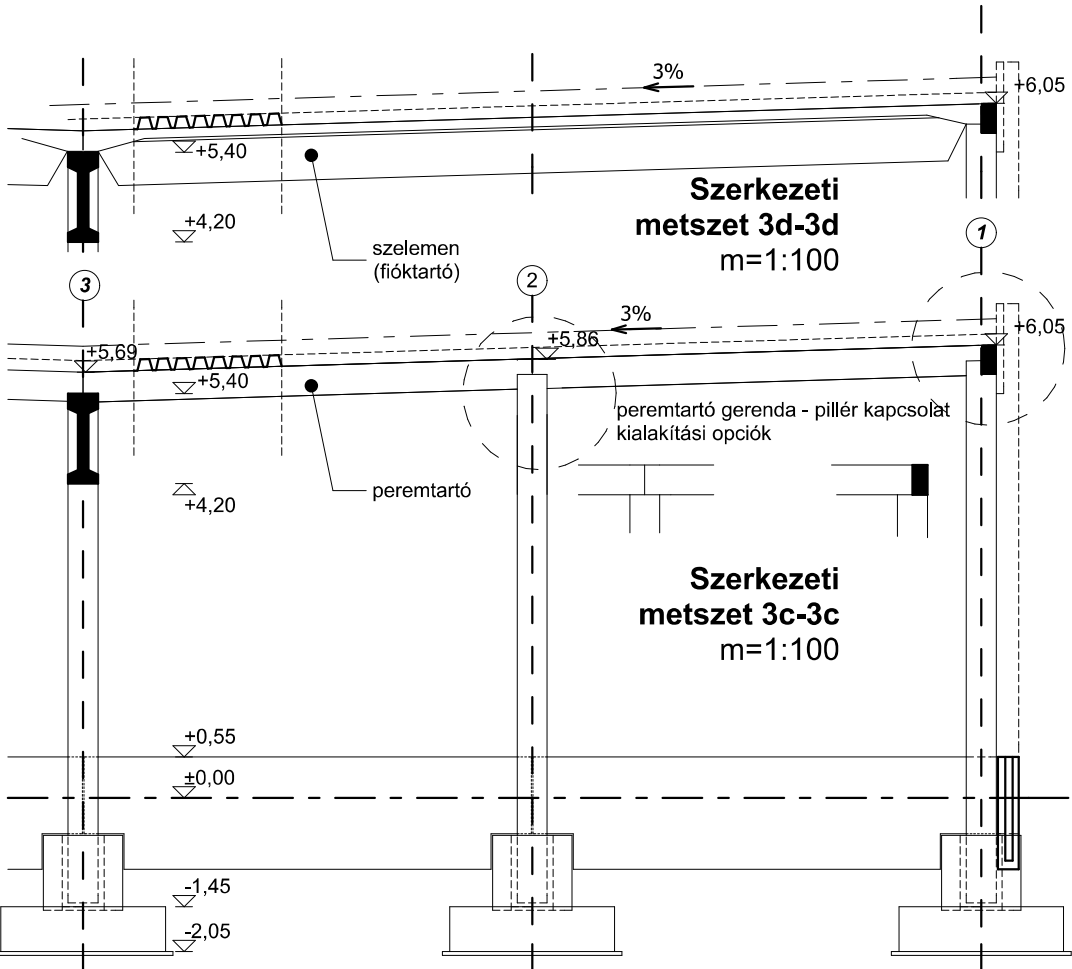

Megjegyzés:
metszeten csak függőleges irányú kótázást kell alkalmazni
(a vízszintes kótsorok a gyakorlat könnyebb megérthetősége miatt kerültek elhelyezésre)
kótázási szabályok: lásd: épületszerkezetek műszaki ábrázolása segédlet

alternatíva főtartó
kialakítására és
megfogására

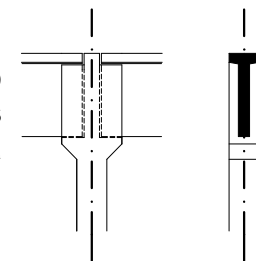

Szerkezeti
metszet 3d-3d
m=1:100

Szerkezeti
metszet 3c-3c
m=1:100

Szerkezeti metszet 3b-3b
m=1:100

