



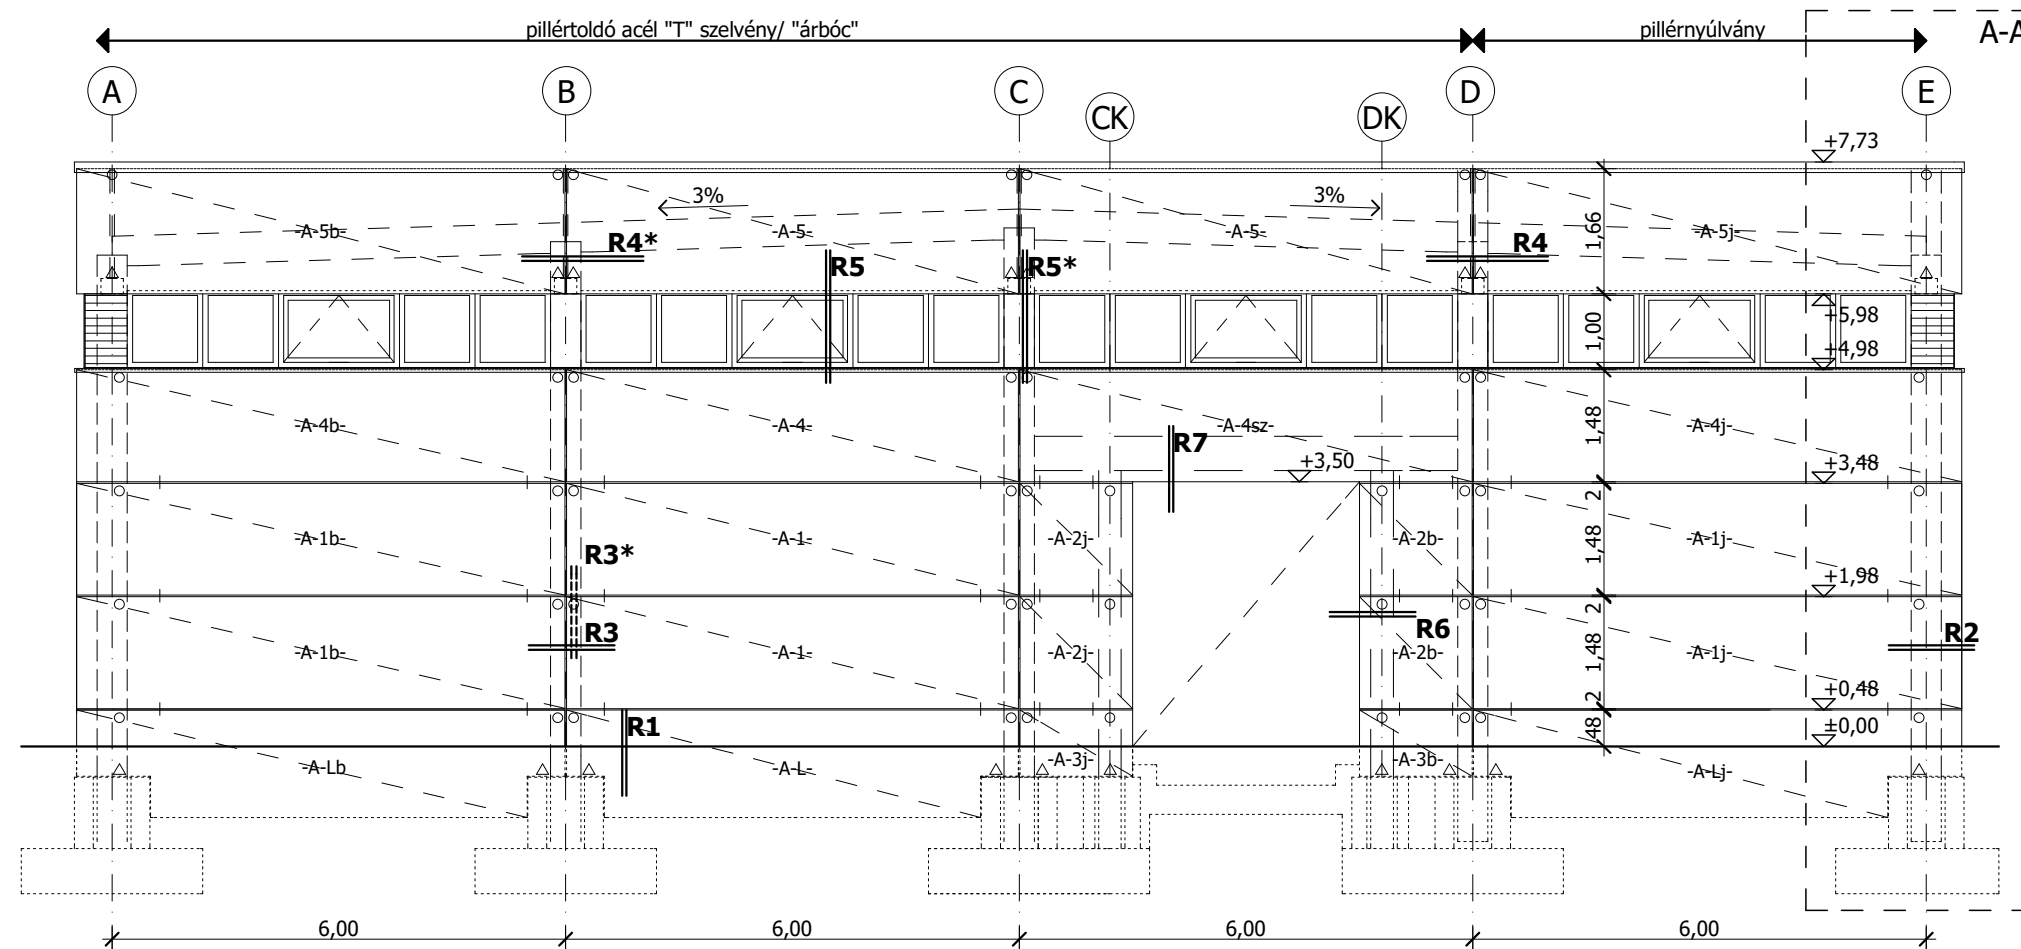

PVC csapadékvíz elleni szigetelés
mechanikai rögzítéssel
20cm kőzetgyapot hőszigetelés
párazáró réteg
15cm trapézlemez födém
vb tartószerkezet

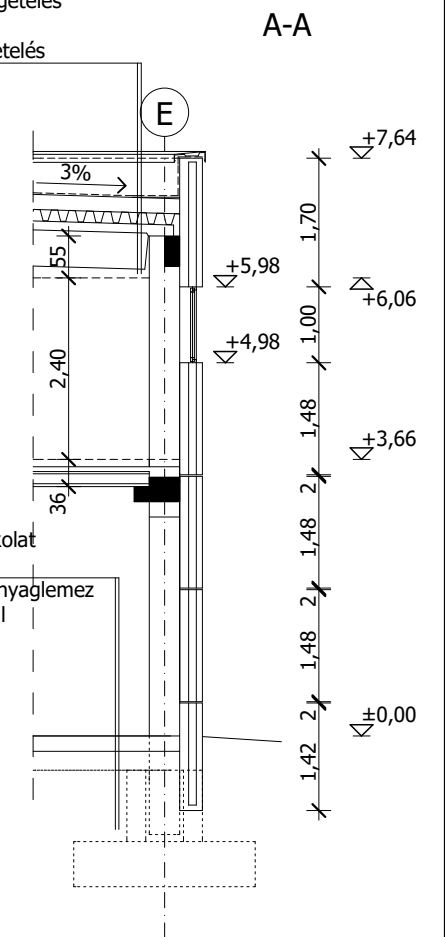

Homlokzat nézete és A-A részmetset
m= 1:100

Sarok
alaprajzi részlet
m=1:10
R2

Általános bekötés
m=1:5
R3, R3*

