


R6 Lábazat kialakítás, falkazetta (általános falszakaszon felvéve)


m=1:10

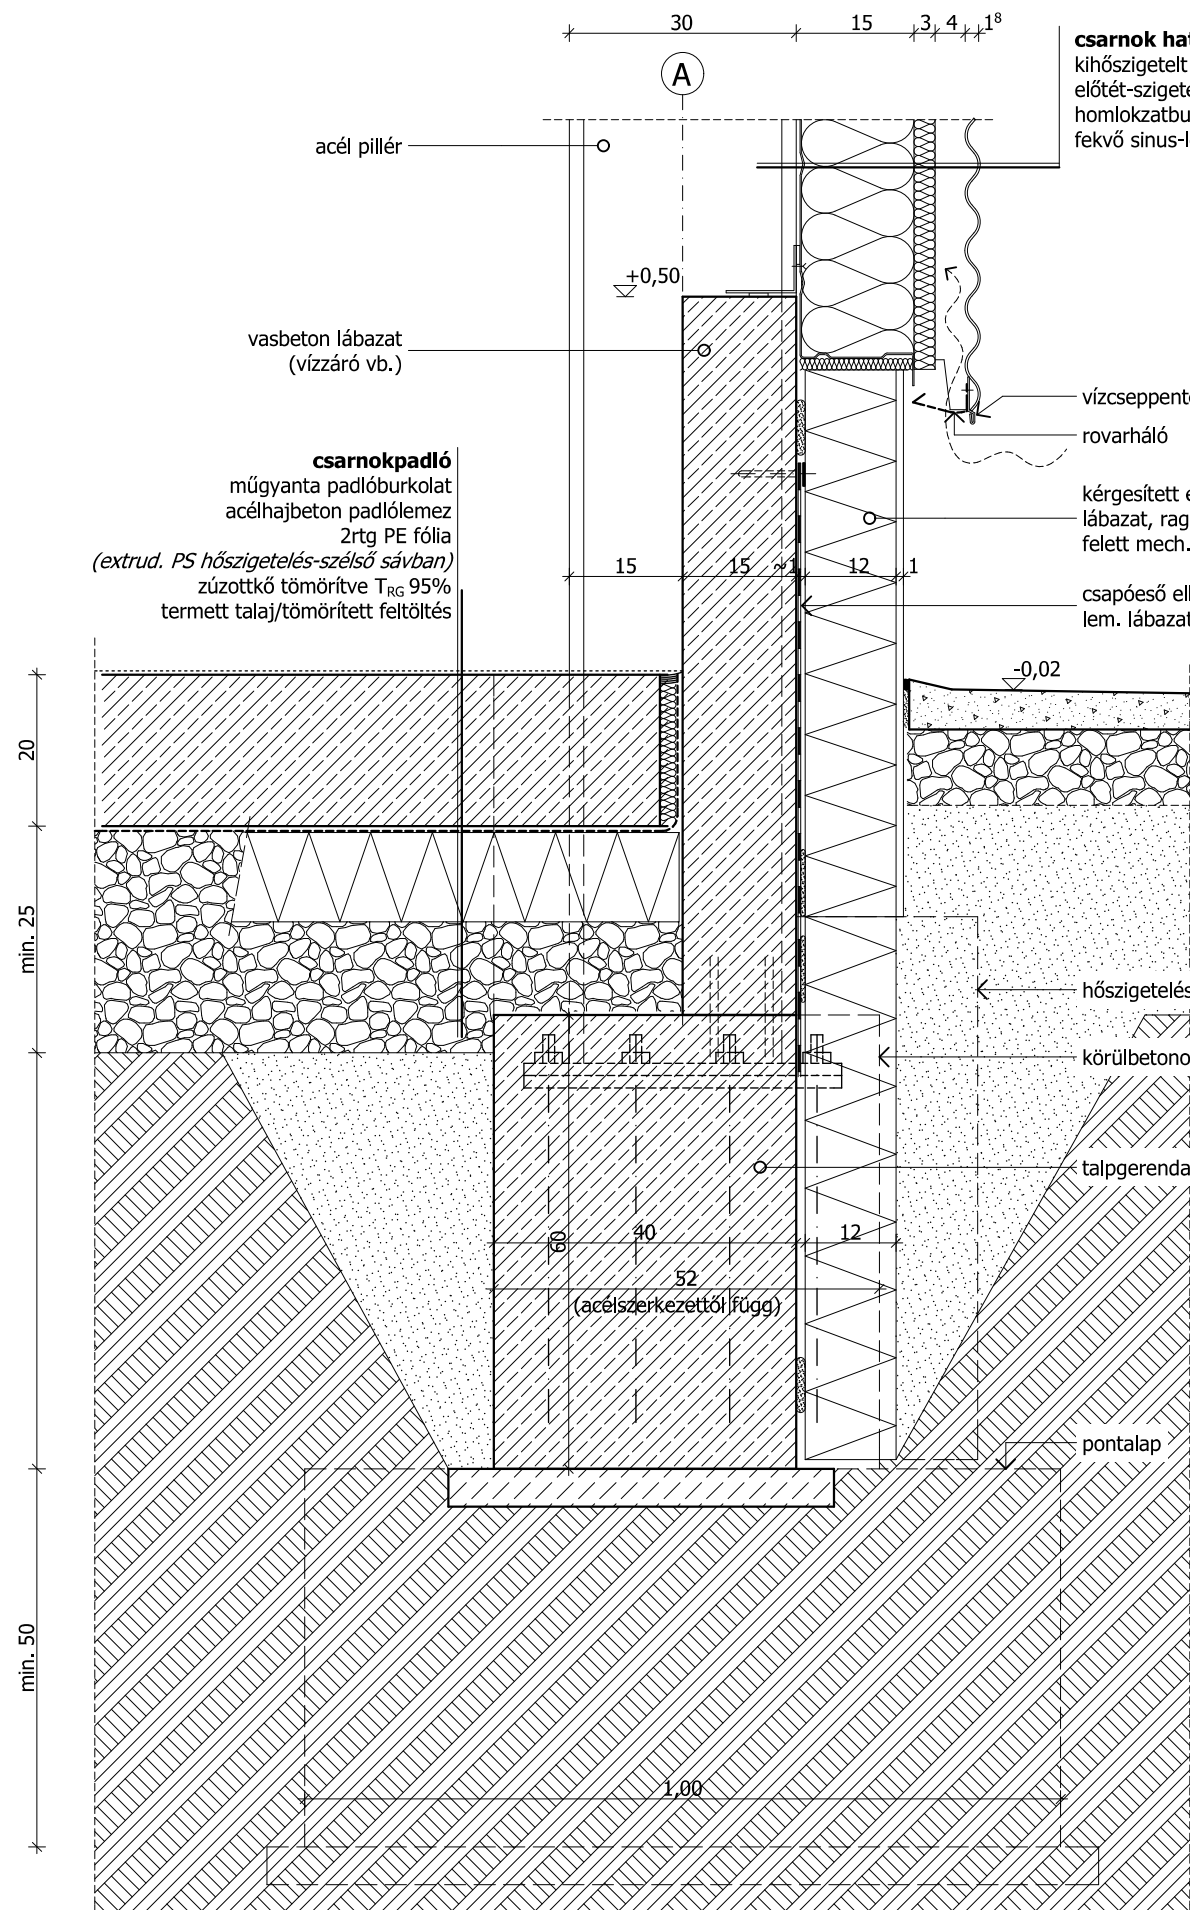

csarnok határoló falszerkezete:
kihőszigetelt 150/600/0,75 RAL XXXX falkazetta
előtét-szigetelés
homlokzatburkolat tartóváza / légrés
fekvő sinus-lemez homl. burk. RAL XXXX

R7 Lábazat kialakítás, falkazetta (közvetlenül a pillér mellett felvéve)

m=1:10

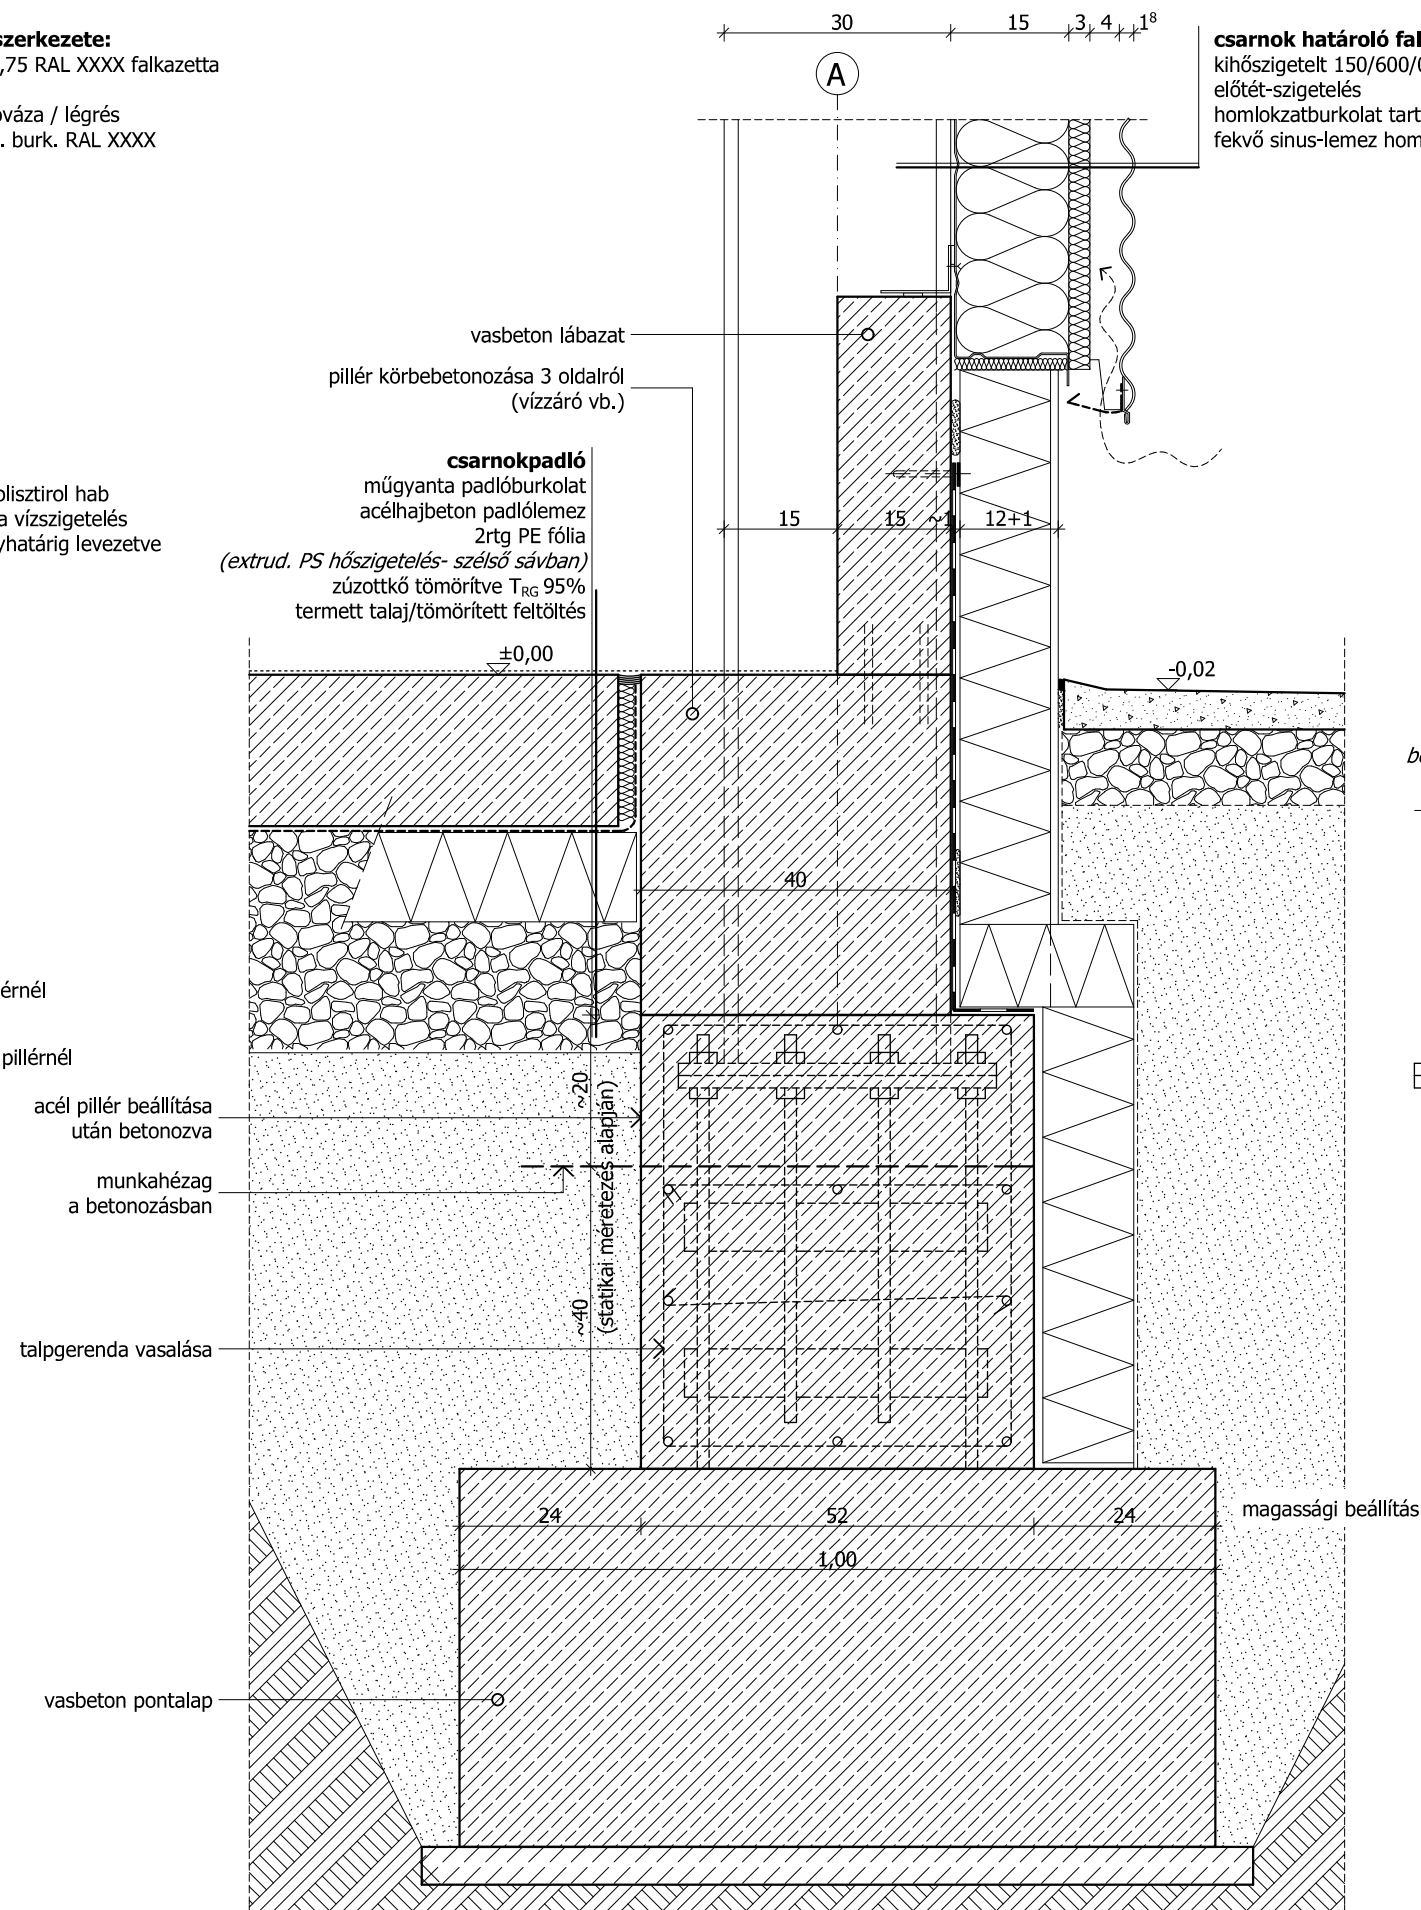

csarnok határoló falszerkezete:
kihőszigetelt 150/600/0,75 RAL XXXX falkazetta
előtét-szigetelés
homlokzatburkolat tartóváza / légrés
fekvő sinus-lemez homl. burk. RAL XXXX

bebetonozandó acél szerelvény
merőleges nézete:

