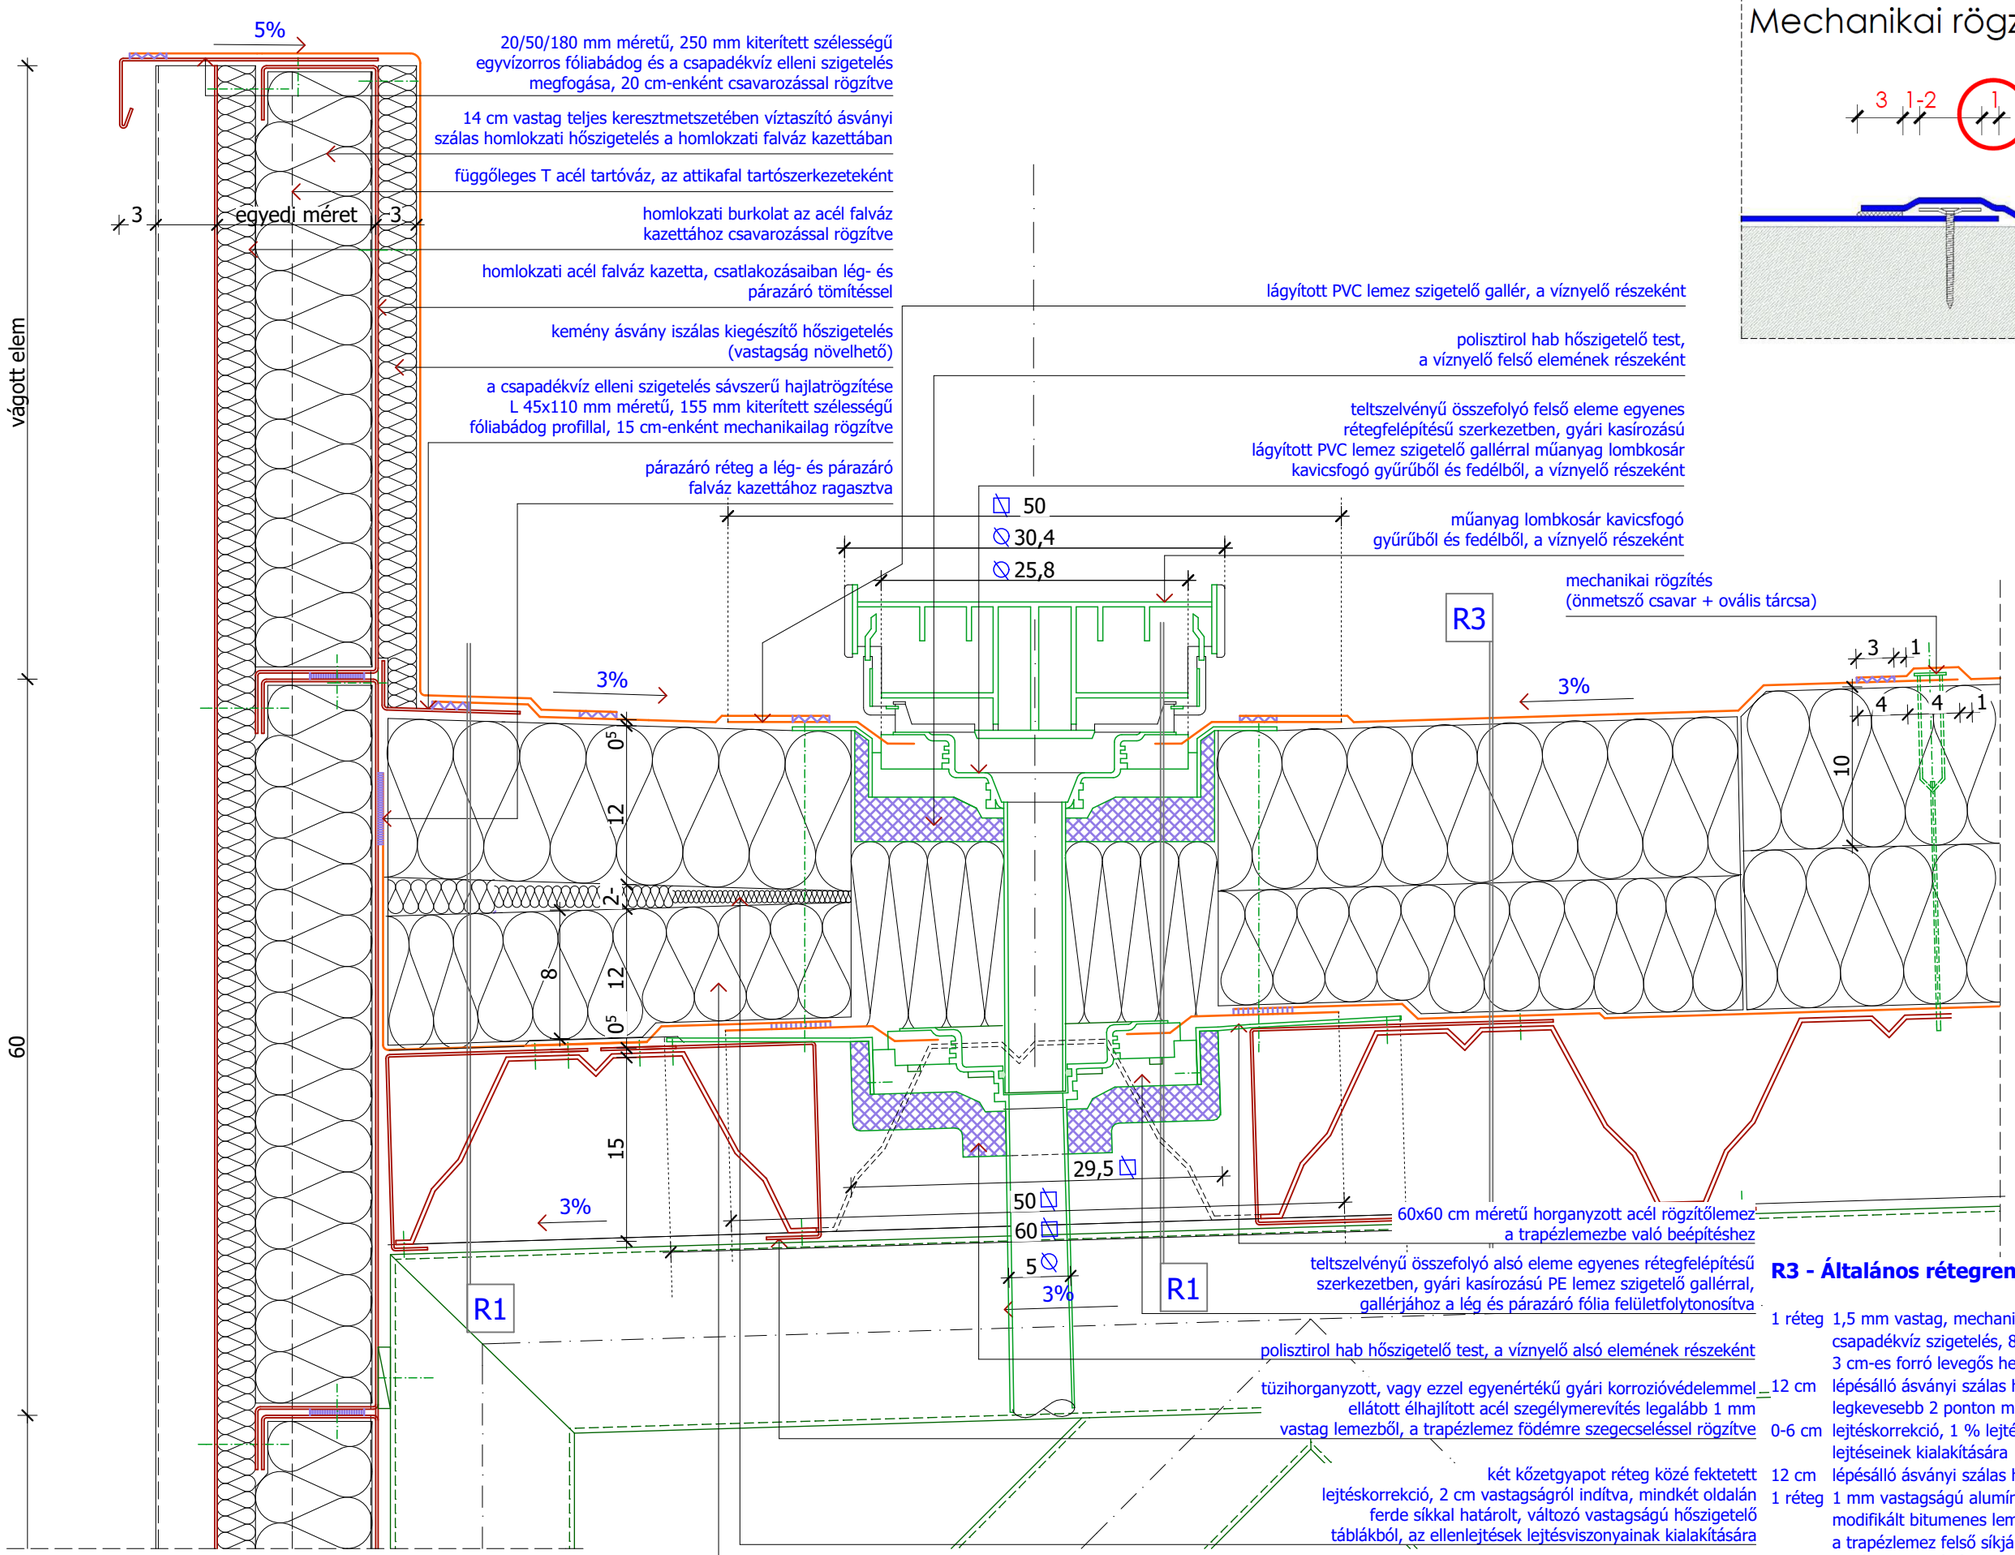

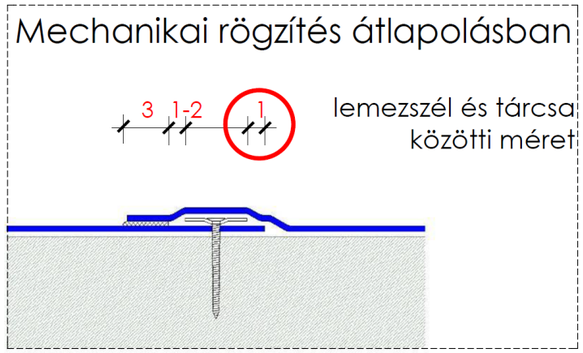

R3 - Általános rétegrend

1 réteg	1,5 mm vastag, mechanikai rögzítésű lágyított PVC csapadékvíz szigetelés, 8 cm-es átlapolásokban legalább 3 cm-es forró levegős hegesztéssel felületfolytonosítva
12 cm	lépésálló ásványi szálas hőszigetelés, táblánként legkevesebb 2 ponton mechanikailag rögzítve
0-6 cm	lejtéskorrekció, 1 % lejtésben készítve a vápa ellenlejtéseinek kialakítására
12 cm	lépésálló ásványi szálas hőszigetelés
1 réteg	1 mm vastagságú alumínium fólia hordozórétegű öntapadó modifikált bitumenes lemez pára- és légzárás, a trapézlemez felső síkjára fektetve
15 cm	hullámmagasságú, 0,8 mm vtg. tüzihorganyzott acél trapézlemez födémszerkezet, tartószerkezeti tervek szerinti kivitelben
-	acél rácsostartó, tartószerkezeti tervek szerinti kivitelben

Részletrajzok M=1:5