




Sávos fém álmennyezet terve M=1:20 - pl.: kávézóban/ teakonyhában

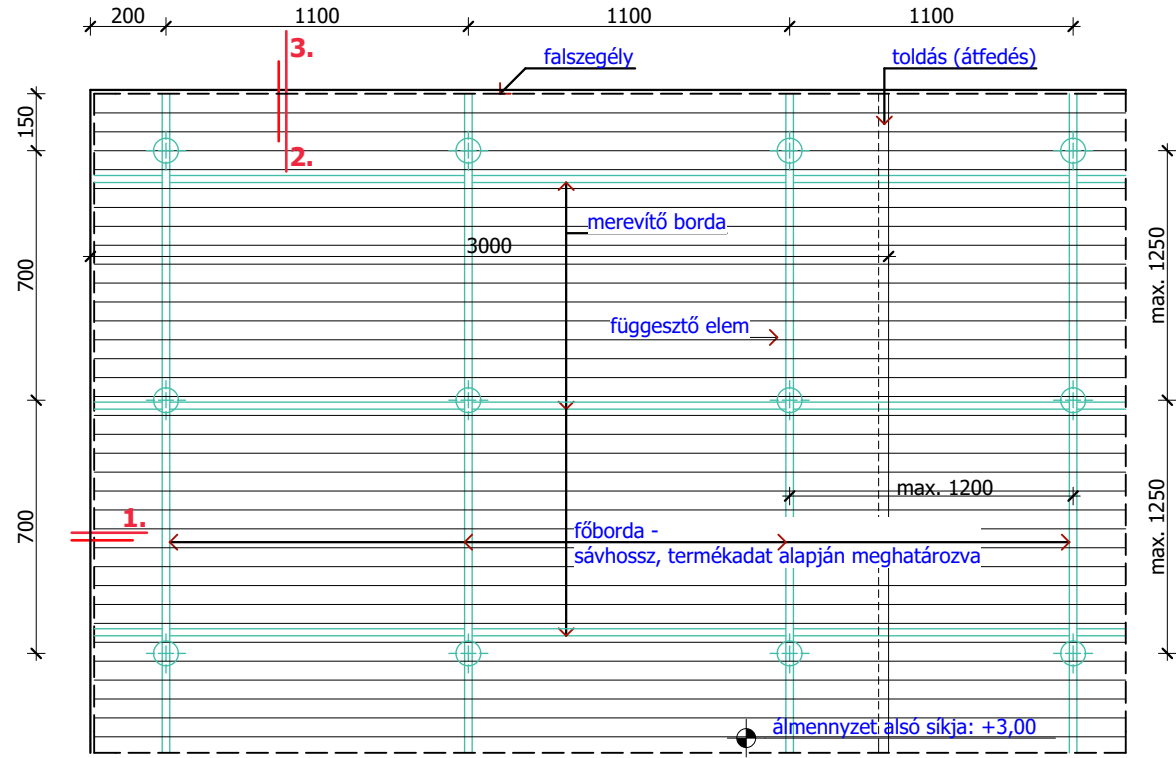

Bontható, látszóbordás, táblás álmennyezet terve M=1:20 - Tanterem álmennyezetének részlete

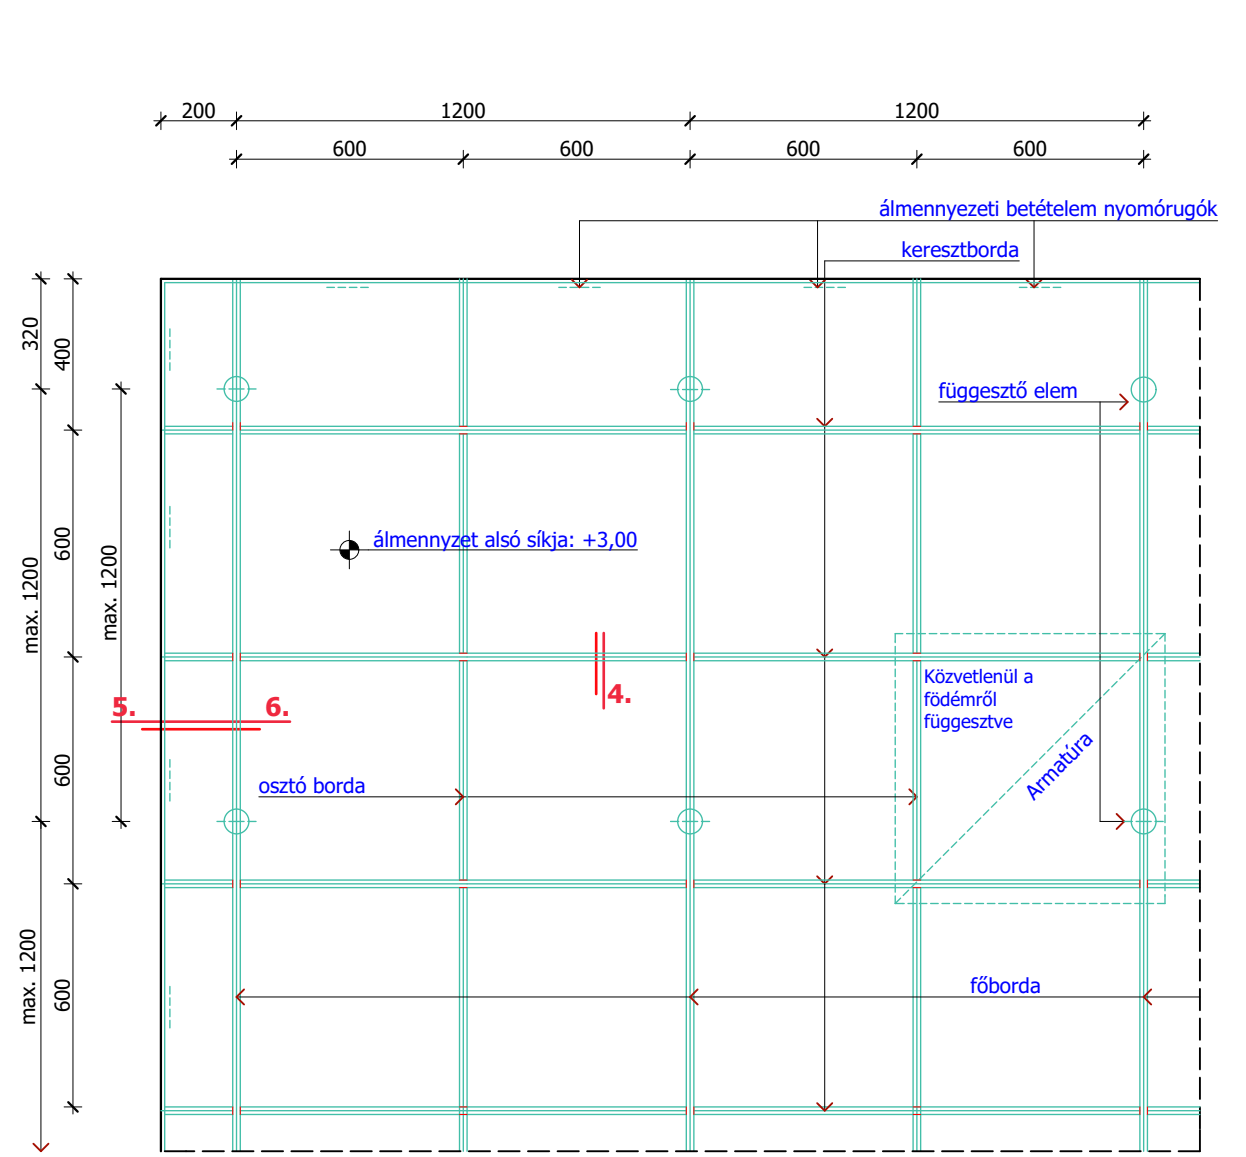

Részletrajzok

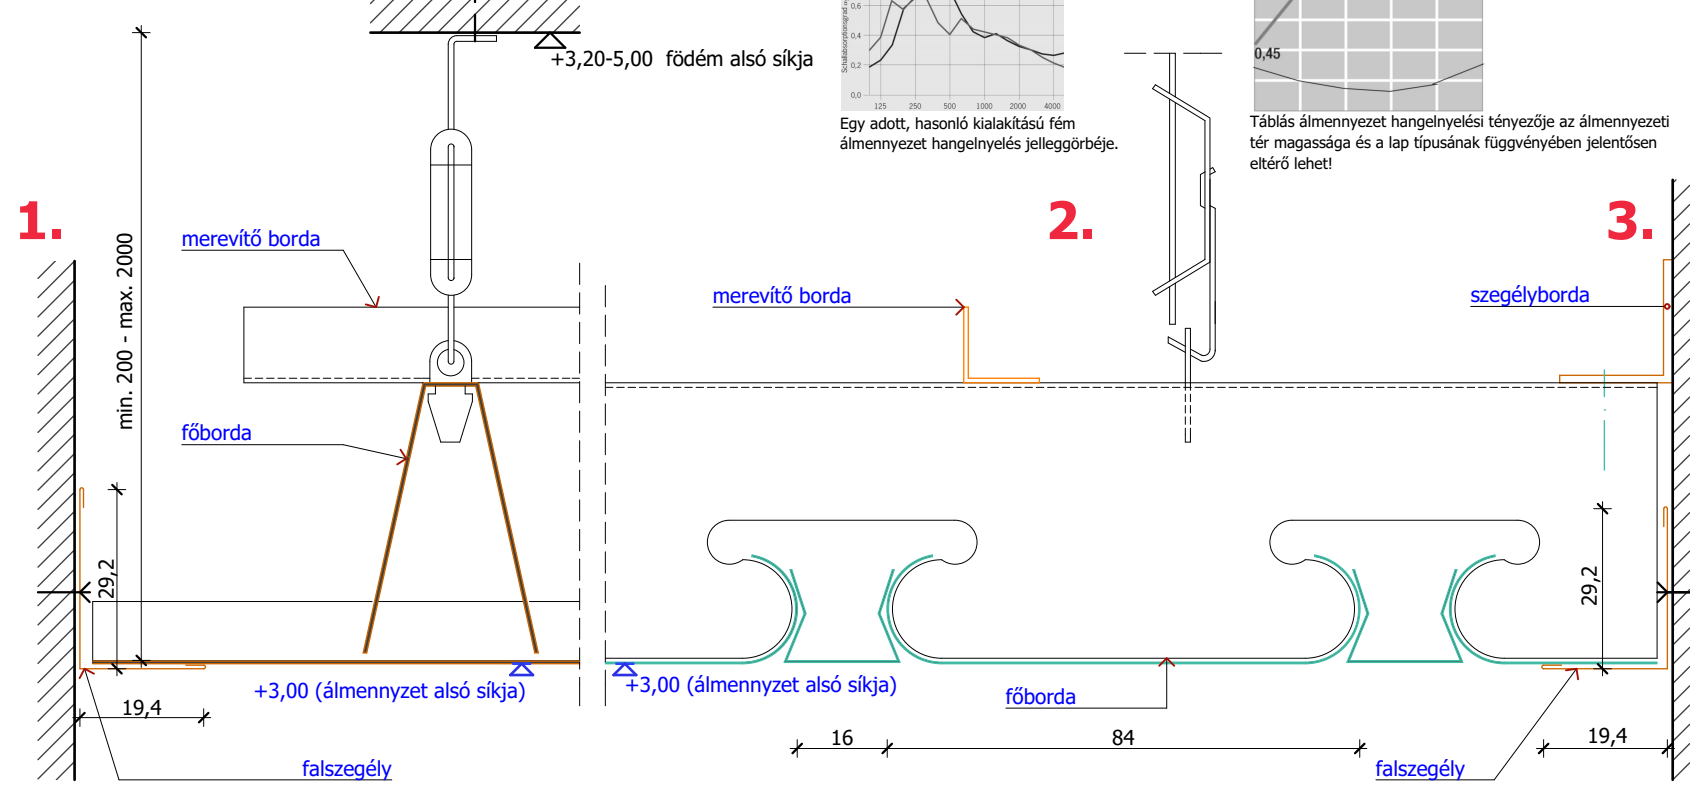

Bontható, látszóbordás, táblás álmennyezet felépítése ill. falcsatlakozási lehetőségei

