


JELMAGYARÁZAT	R1 - talajon fekvő padló	R2 - lapostető	R3 - külső falazat
beton	- 0,8 cm kerámia lapburkolat	- 5 cm kavics leterhelő réteg	- 0,5 cm hálórősítésű vékonyvakolat
vasbeton	- 0,3 cm ragasztóréteg	- 1 rtg műanyagfátyol szűrőréteg	- 10+5 cm hőszigetelés
kerámia falazóblokk	- 0,4 cm aljzatkiegyenlítő rtg.	- 1,5 mm vtg. PVC lemez csapadékvíz elleni szigetelés	- 1,5 cm alapvakolat
hőszigetelés	- 6 cm vasalt aljzatbeton	- 10 cm lépésálló hőszigetelés	- 30 cm vázkerámia falazat
kavics	- 1 rtg technológiai szigetelés	- 10 cm lépésálló hőszigetelés	- 1 cm beltéri vakolat
talaj feltöltés	- 4 cm úsztató réteg	- 2-10 cm könnyűbeton lejtésadó réteg	- glettelés + festés
talaj	- 1 rtg bitumenes vtg. lemez	- 20 cm monolit vasbeton födém	
	- 10 cm vasalt aljzatbeton	- 1 cm mennyezetvakolat	
	- 15 cm kavics feltöltés	- glettelés + festés	
	- 45 cm talaj feltöltés		

FIGYELEM! A szerkesztőgyakorlatokon szerepeltetett rétegrendi leírások az egyes rétegeknek csupán a funkcióját és tágabb anyagmegjelölését tartalmazzák. A kurzust végző hallgatóktól ezt a szintet várjuk el a féléves feladatban is. A későbbi félévekben és a gyakorlatban viszont ennél mélyebb épületszerkezeti, műszaki ismereteket tükröző, részletesebben specifikált leírásokra van szükség!