



**A-A metszet M=1:300**

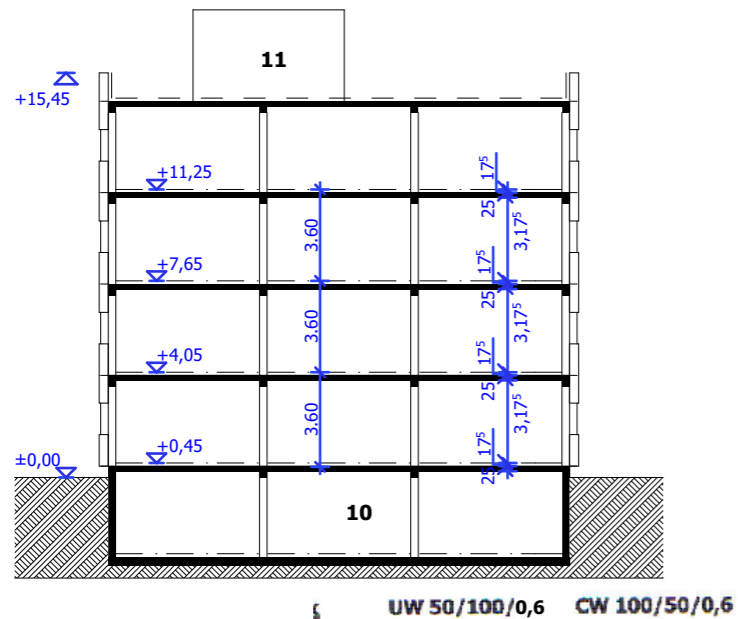


**Iskolaépület helyiségek megnevezése**


- |                    |                               |
|--------------------|-------------------------------|
| 1. tanterem        | 7. iroda                      |
| 2. szertár         | 8. kis előadó                 |
| 3. ének-zene terem | 9. lift                       |
| 4. zsbongó         | 10. edzőterem, tornaterem     |
| 5. WC-csoport      | 11. kazánház, szellőző gépház |
| 6. tanári szoba    |                               |

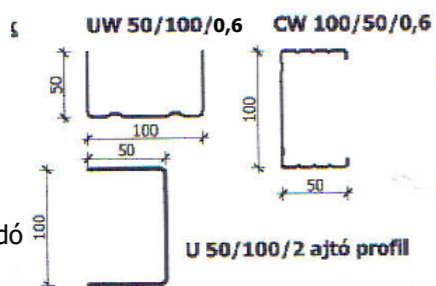

**1. emelet alaprajz M=1:300**

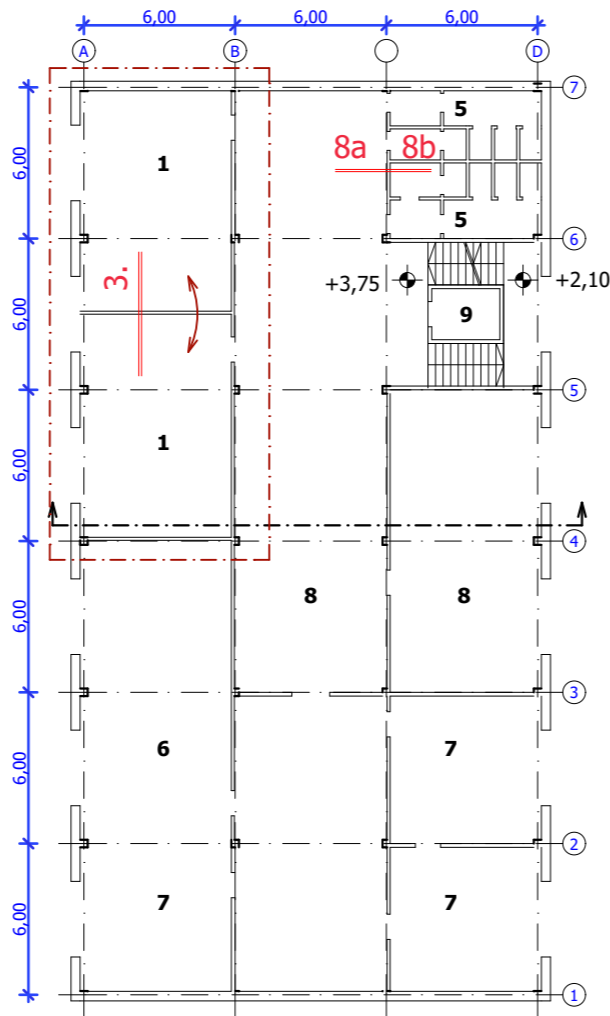

**Metszet és falnézet M=1:50**

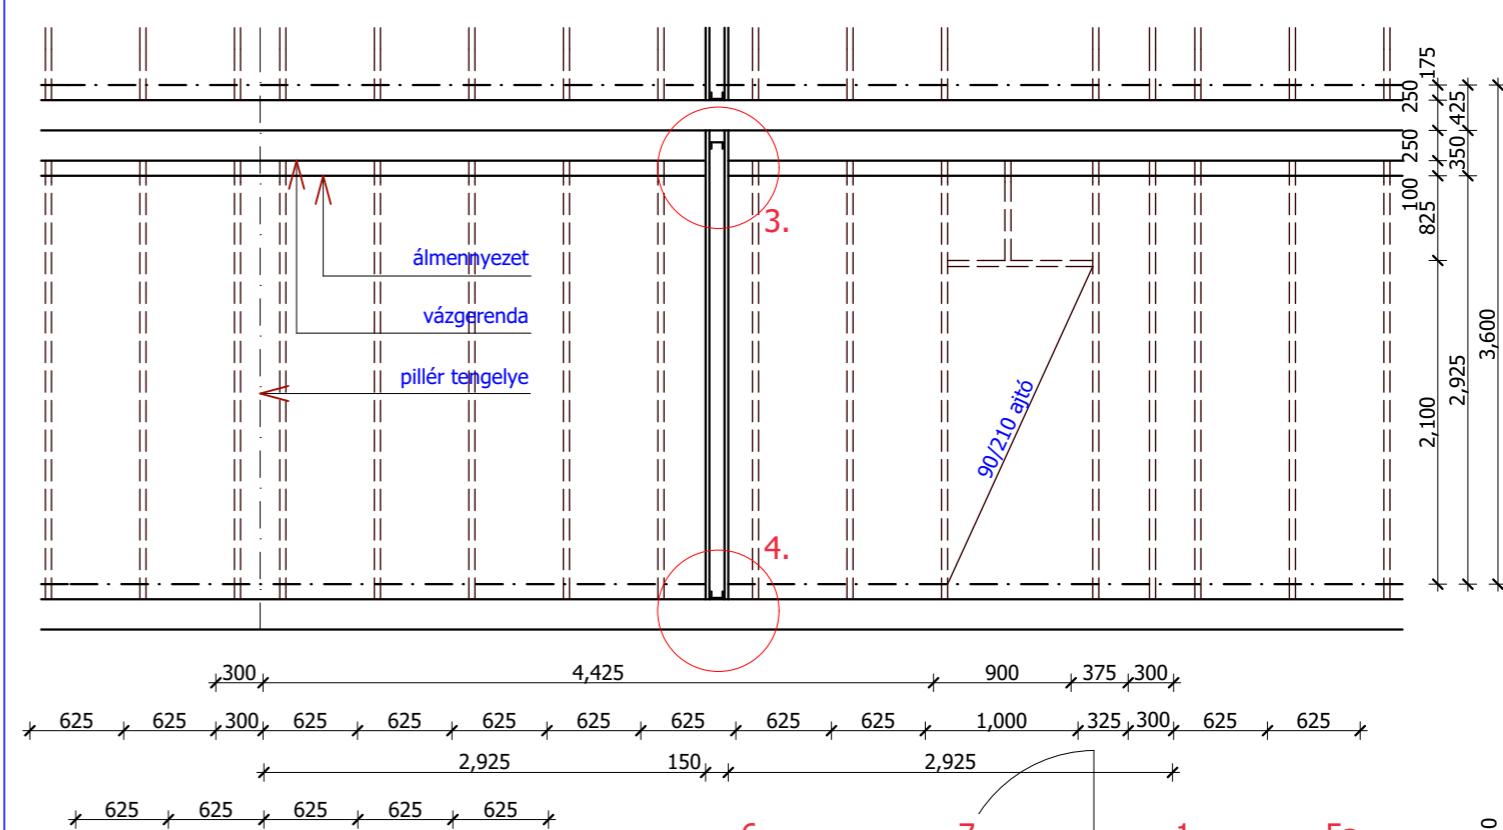

**Alaprajz M=1:50**

